


План-схема размещения объекта движимого имущества

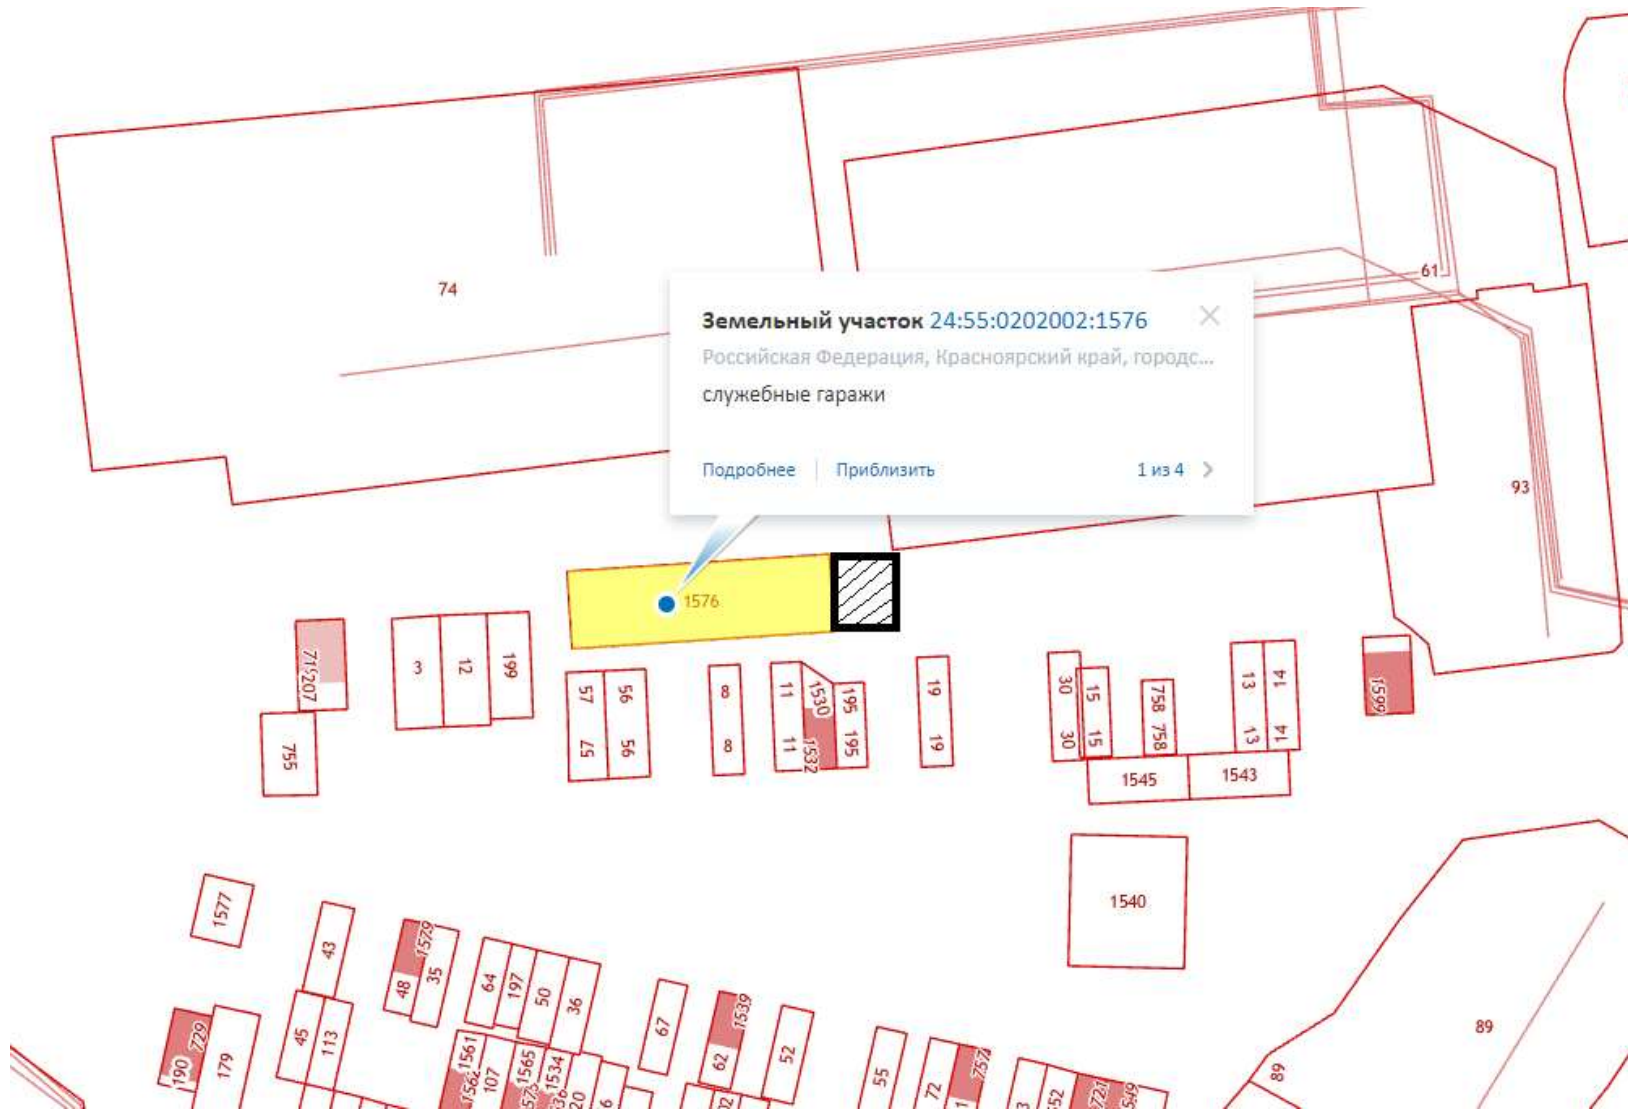

 - местоположение объекта движимого имущества