

Схема размещения места площадки накопления твердых коммунальных отходов

КАРТА-СХЕМА № 827

МБОУ «СШ № 14»

Масштаб 1:2000

Система координат прямоугольная, локальная

Условные обозначения:

Здание МБОУ «СШ № 14»

Объект накопления ТКО, контейнер 1 шт, объемом 0,75 м.куб.

Границы земельного участка

Ограждение

Жилые и административные здания


Здание отдела МВД

Здание МБДОУ «ДС № 45 «Улыбка»

Детские игровые площадки

Проезды

Растояние до объекта накопления ТКО в метрах

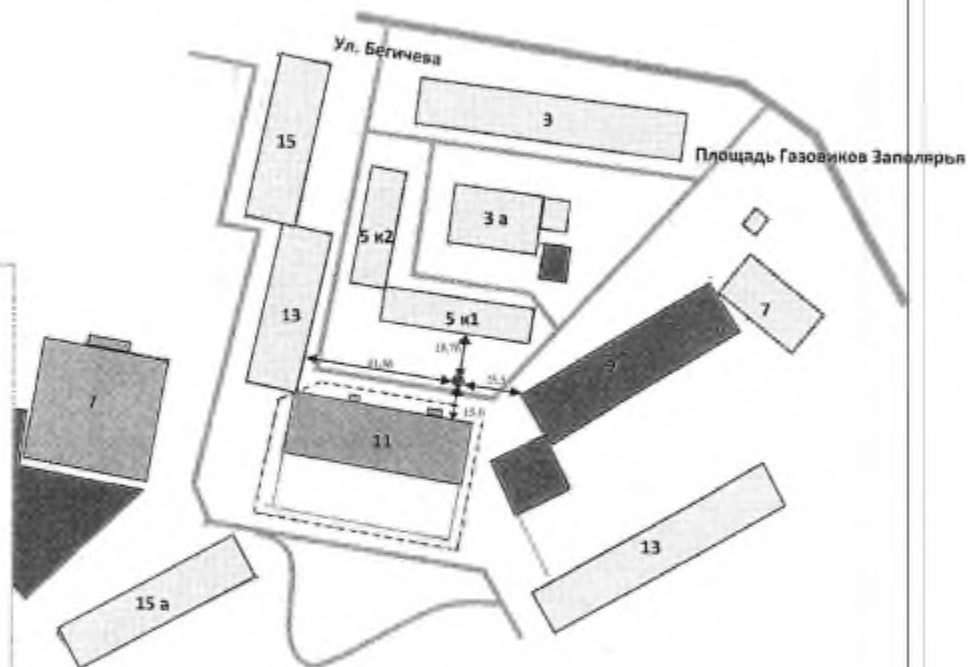

Директор МБОУ «Средняя школа №14»

*Л.Н. Мещеряков*

Л.Н. Мещеряков



*Хотим*

*Сергей*

*Директор МБОУ «СШ №14»*

*Л.Н. Мещеряков*