


Схема размещения площадки накопления твердых коммунальных отходов (ТКО)

Рег. № 812 в реестре УГХ Администрации город Норильск на карте муниципального образования город Норильск в масштабе 1:2000

МБОУ «Гимназия №5»

Адрес: р-он Центральный, г.Норильск, ул. Богдана Хмельницкого, дом 12.

Рисунок 1. Карта-схема территории с расположением объектов накопления отходов.

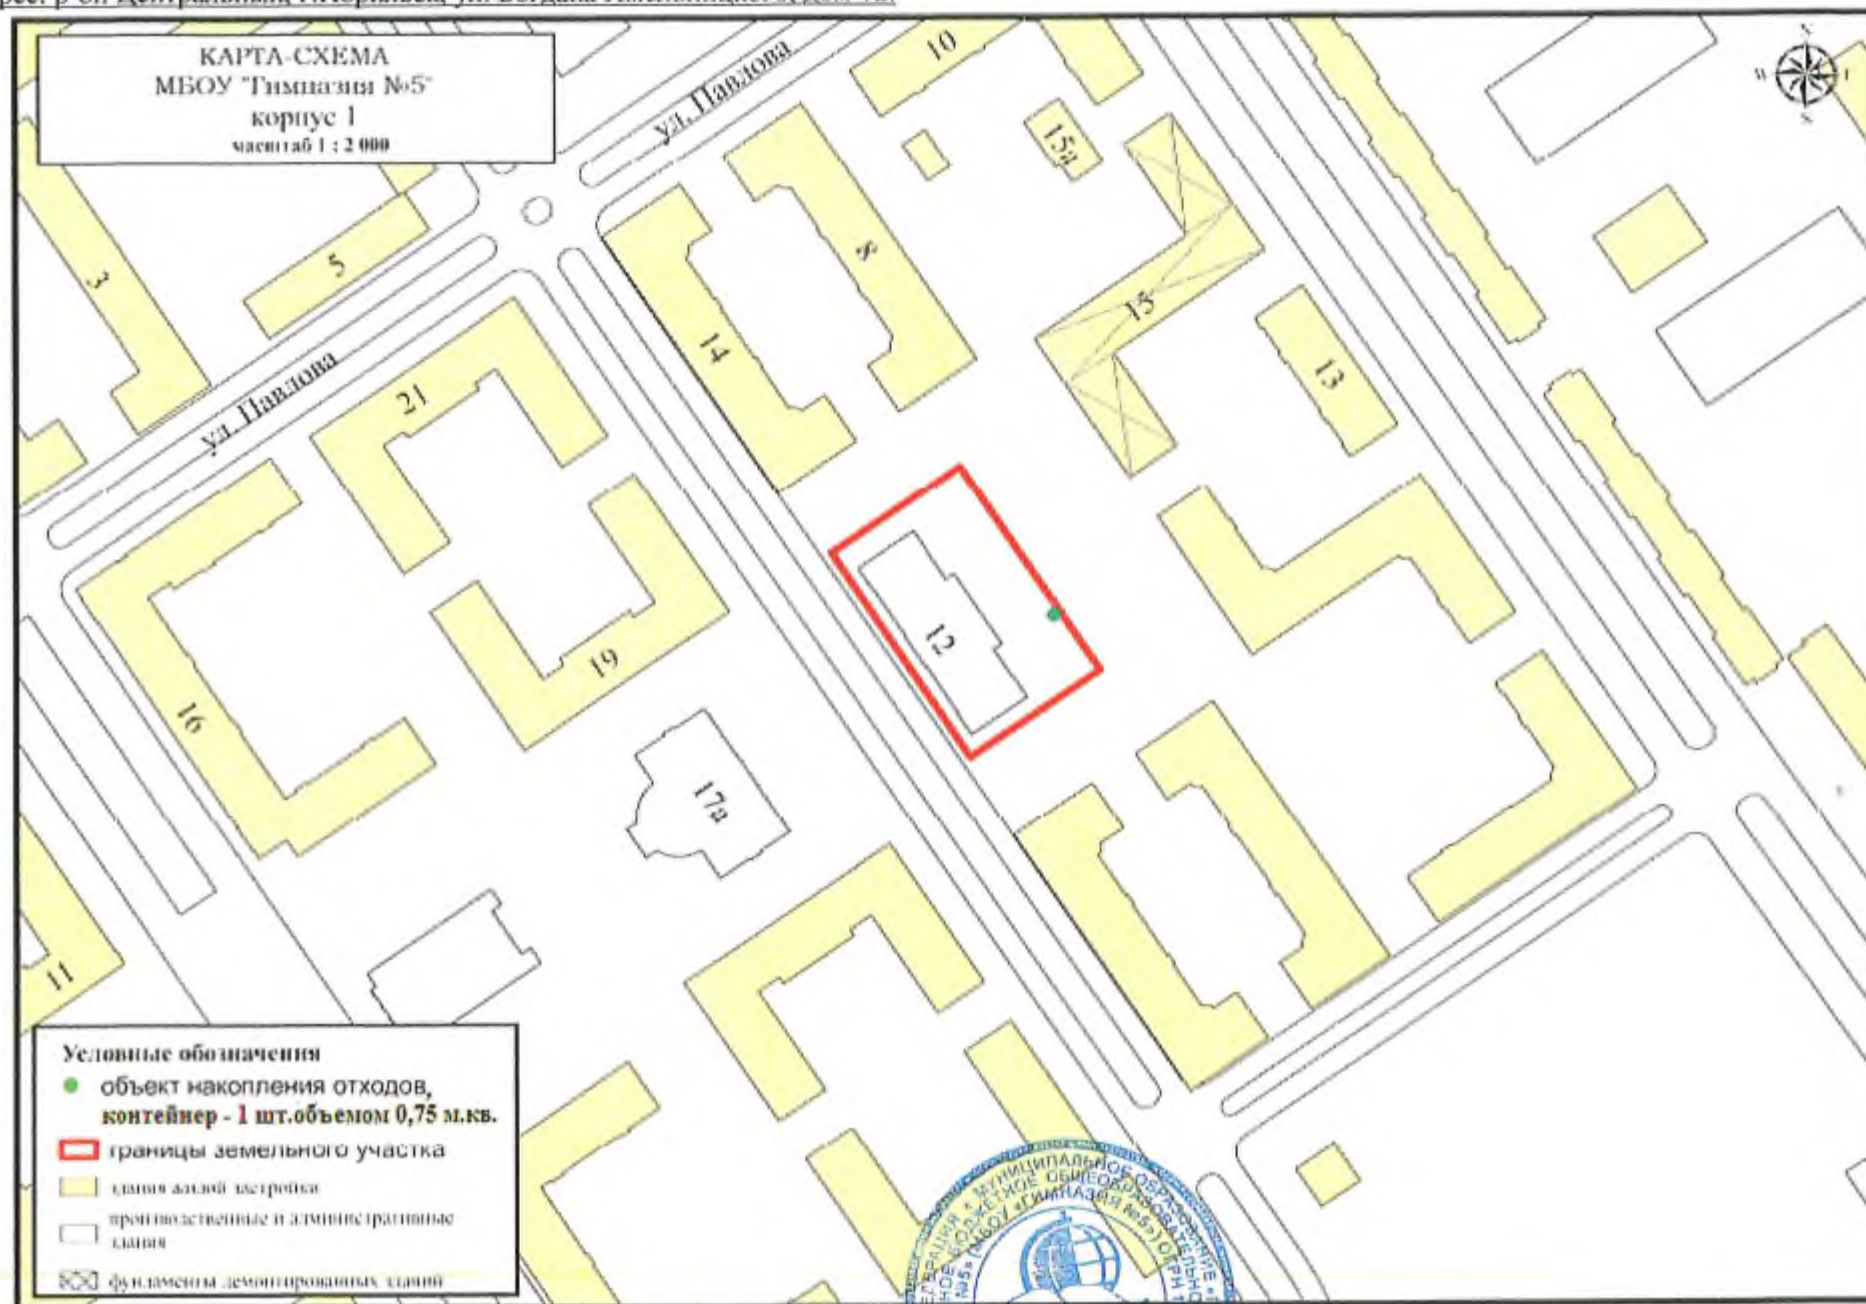

И.о.директора МБОУ «Гимназия № 5»

*Н.Д. Котенева*

Н.Д.Котенева