


Схема размещения площадки накопления твердых коммунальных отходов (ТКО)  
МБОУ «Средняя школа № 37». Рег. № 845 в реестре УГХ Администрации города Норильска  
Адрес объекта: г. Норильск, район Кайеркан, ул. Первомайская, 34  
На карте муниципального образования город Норильск в масштабе 1:2000

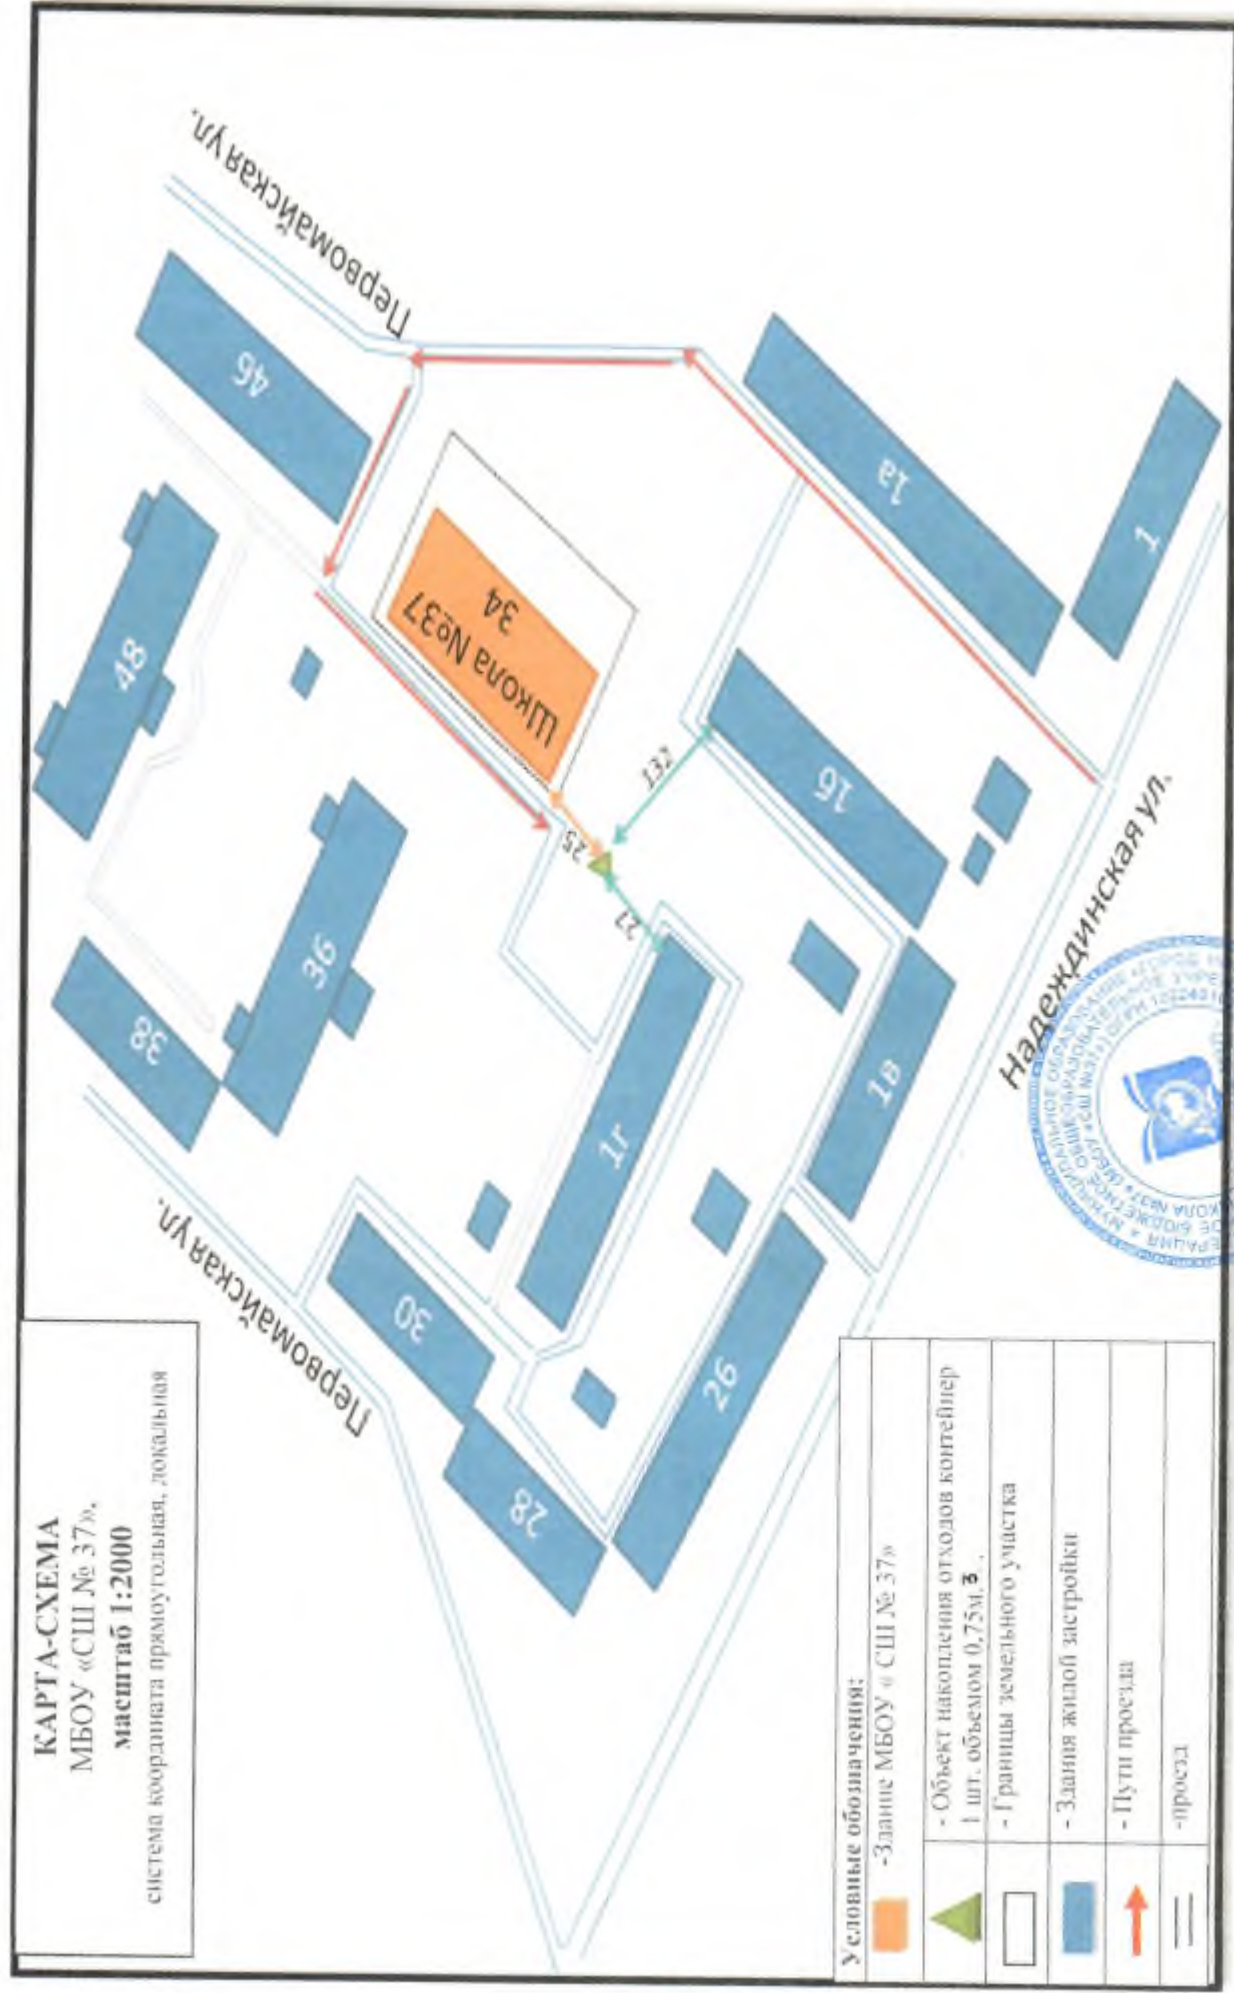

Директор МБОУ «СШ №37»

О.Г. Севастьянова