


Схема размещения площадки накопления твёрдых коммунальных отходов (ТКО) МБОУ «СШ №41» корпус 1 расположенный по адресу Красноярский край, город Норильск, Центральный район, улица Озерная, здание 25 Рег. №850 в реестре УГХ Администрации города Норильска на карте муниципального образования город Норильск в масштабе 1 : 2000

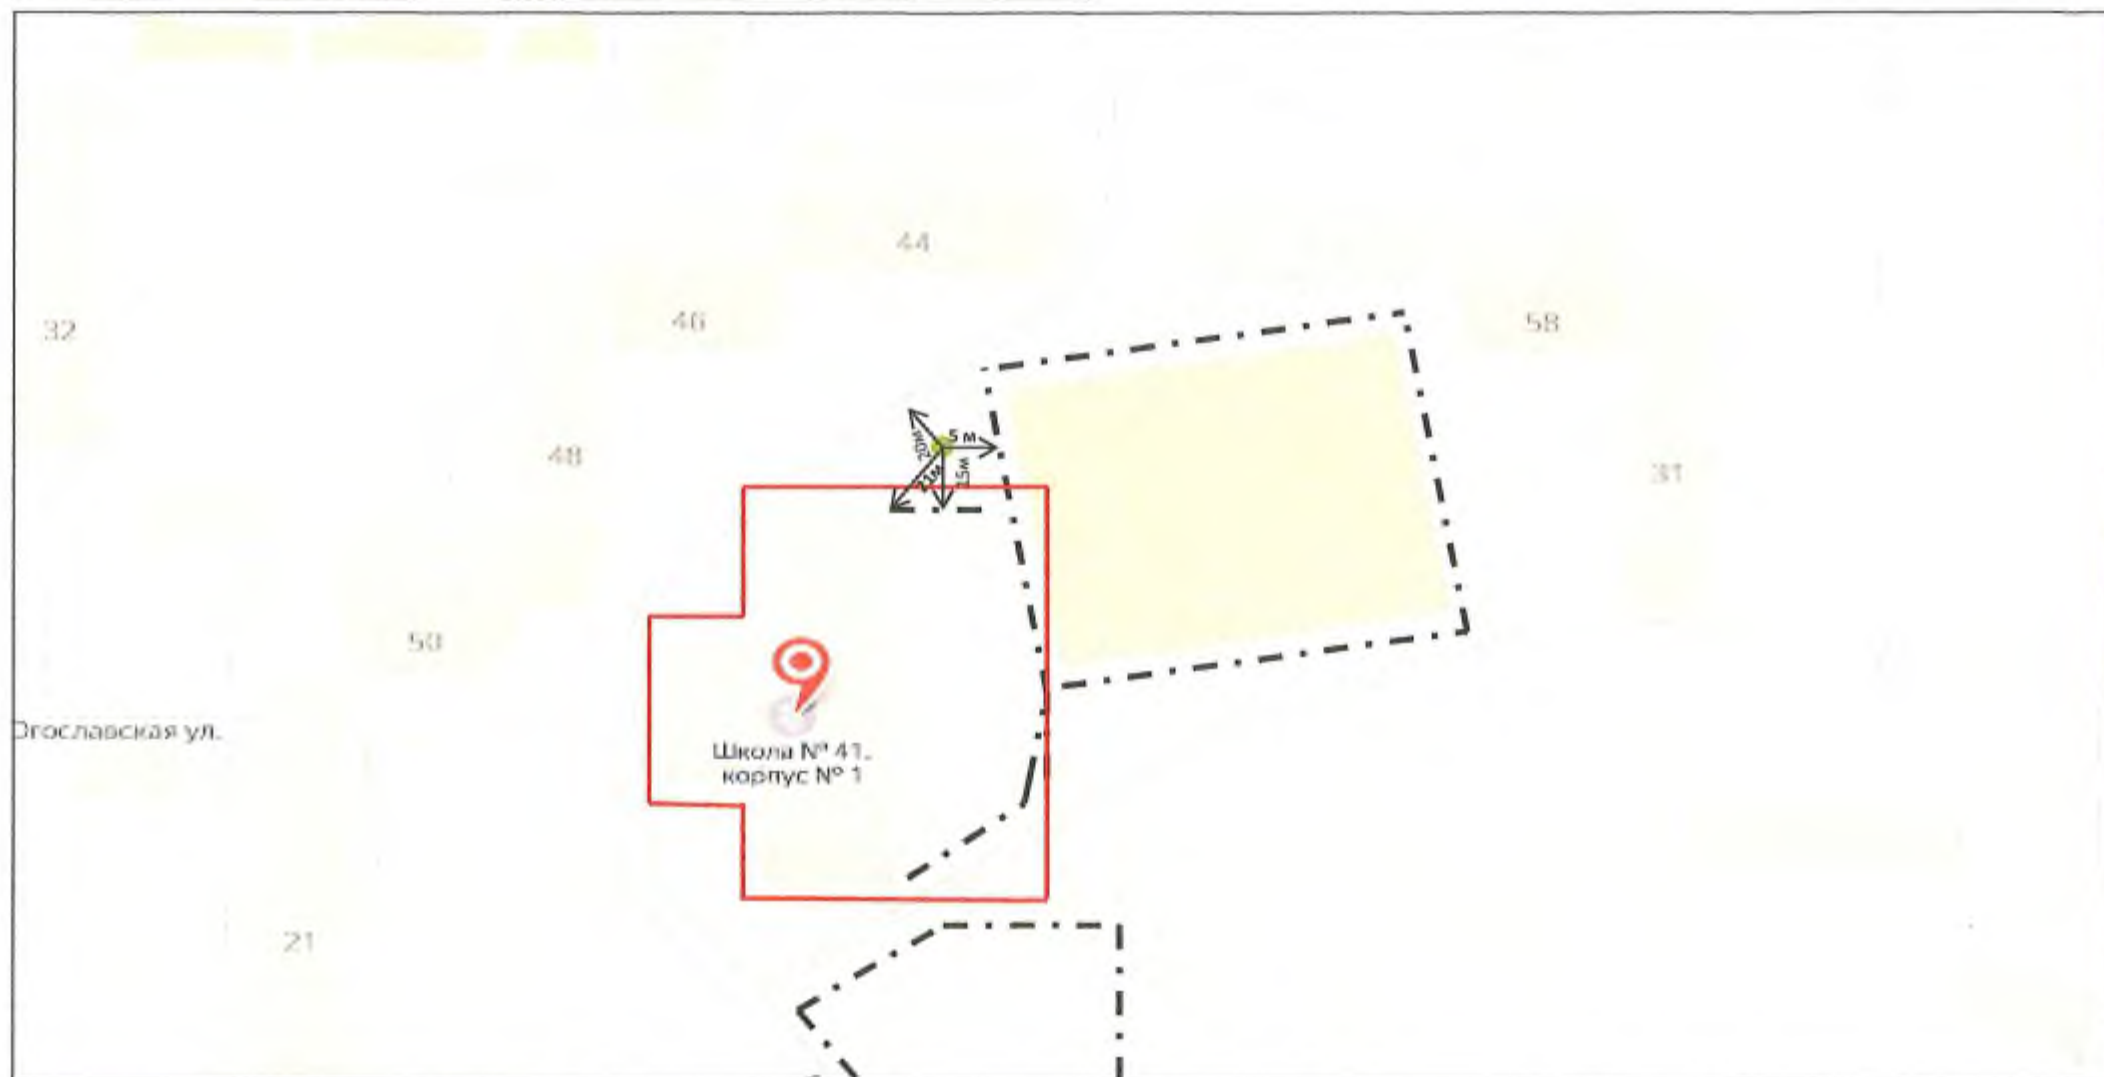

#### Условные обозначения

- Объект накопления отходов для размещения одного контейнера 0,75 м³
- Границы земельного участка
- Детская площадка
- Ограждение
- Границы учреждения
- Внутридомовой проезд

И. о. директора

Л. П. Котова