


**Схема размещения площадки накопления твердых коммунальных отходов (ТКО)**  
МБУ ДО «ЦВР», расположенного по адресу: г.Норильск, р-н Талнах, ул. М.Кравца, д.16.  
Рег.№858 в реестре УГХ Администрации города Норильска  
на карте муниципального образования город Норильск в масштабе 1:2000

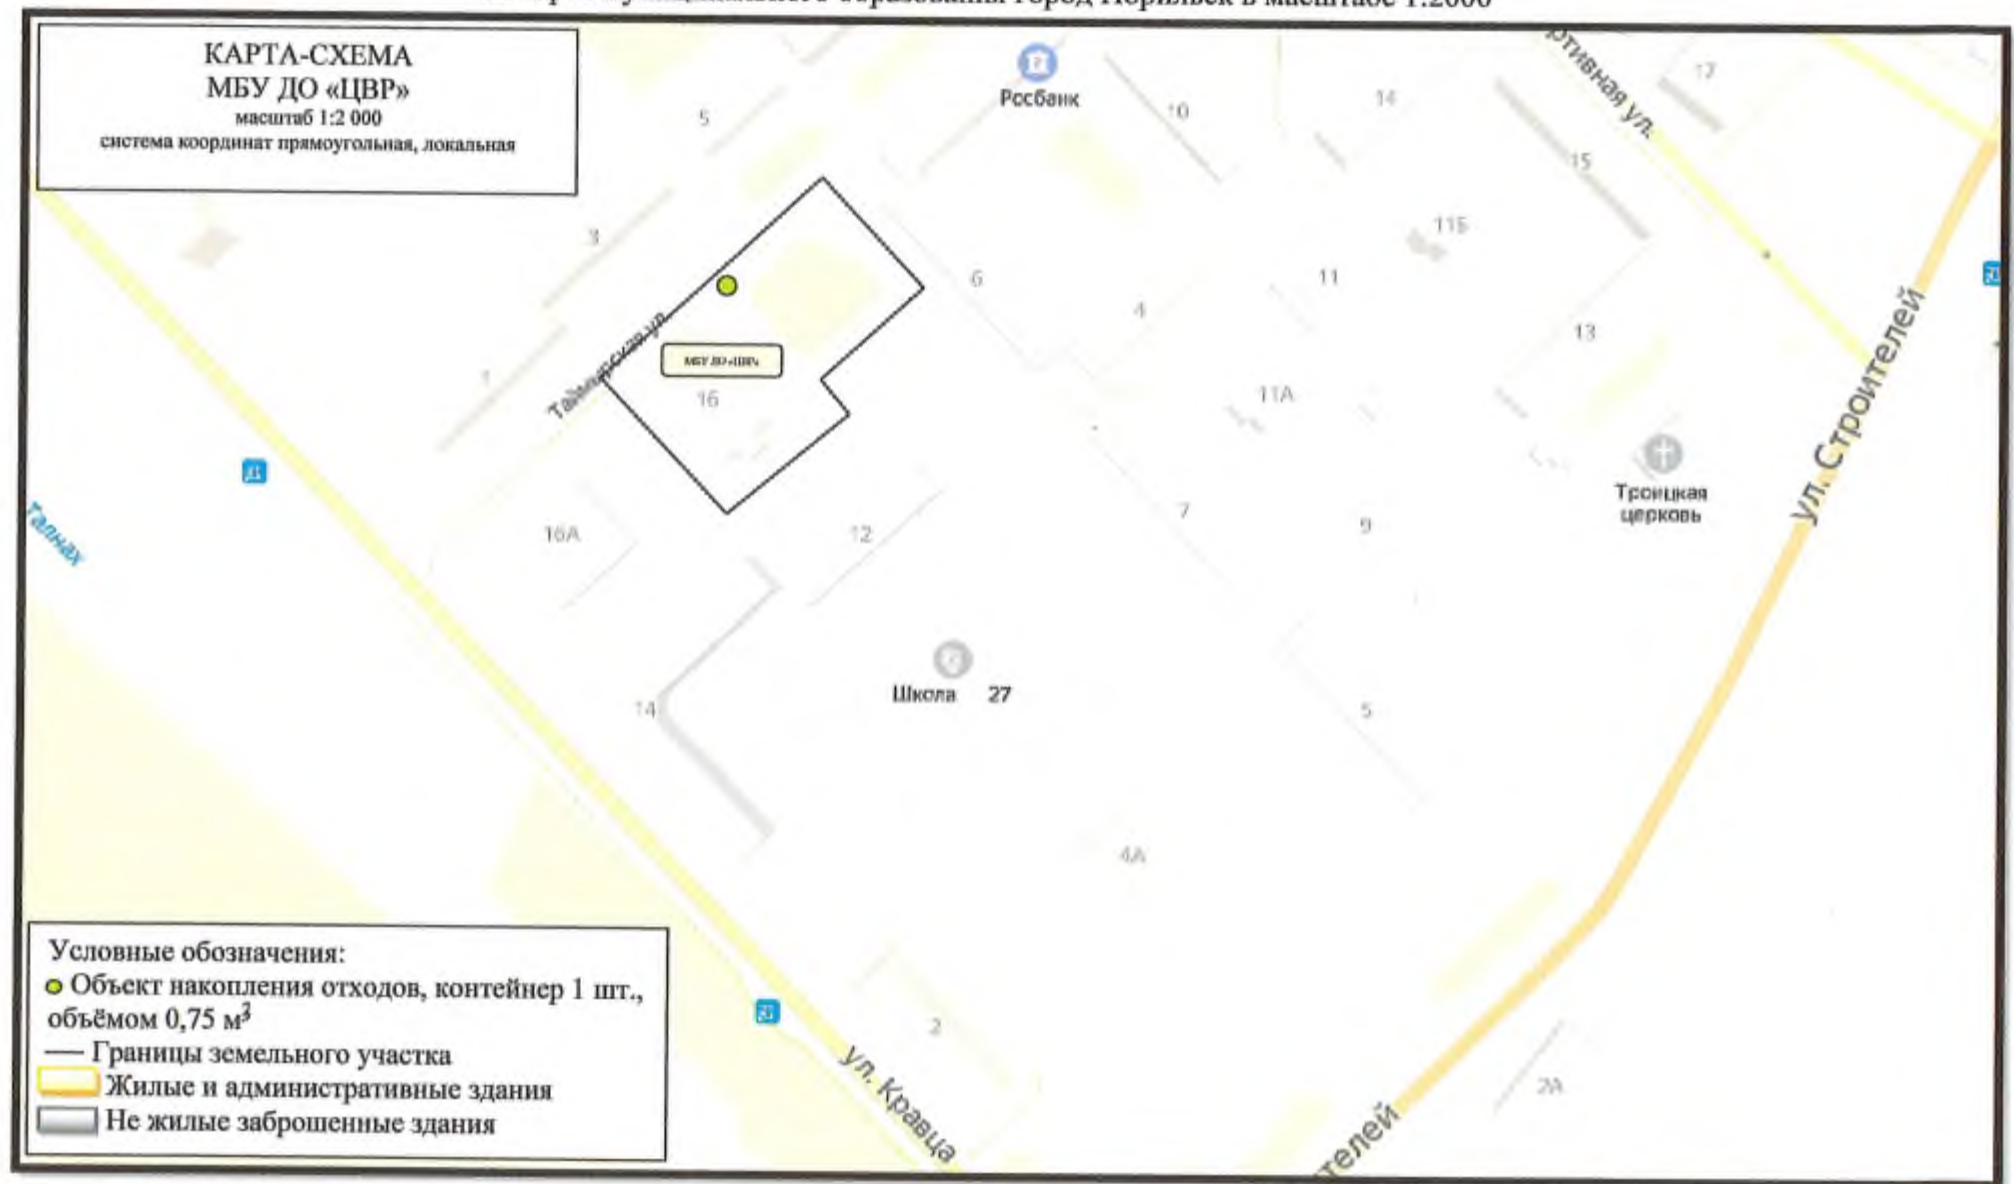

Директор МБУ ДО «ЦВР»

С.Ю. Мартынова