


# Схема

размещения площадки накопления твердых коммунальных отходов (ТКО)  
МБУ ДО «СДЮТиЭ» Рег.№ 859 в реестре УГХ Администрации города Норильска  
На карте муниципального образования город Норильск в масштабе 1:2000  
Адрес: г. Норильск, р-он Центральный, ул. Набережная Урванцева, д.35

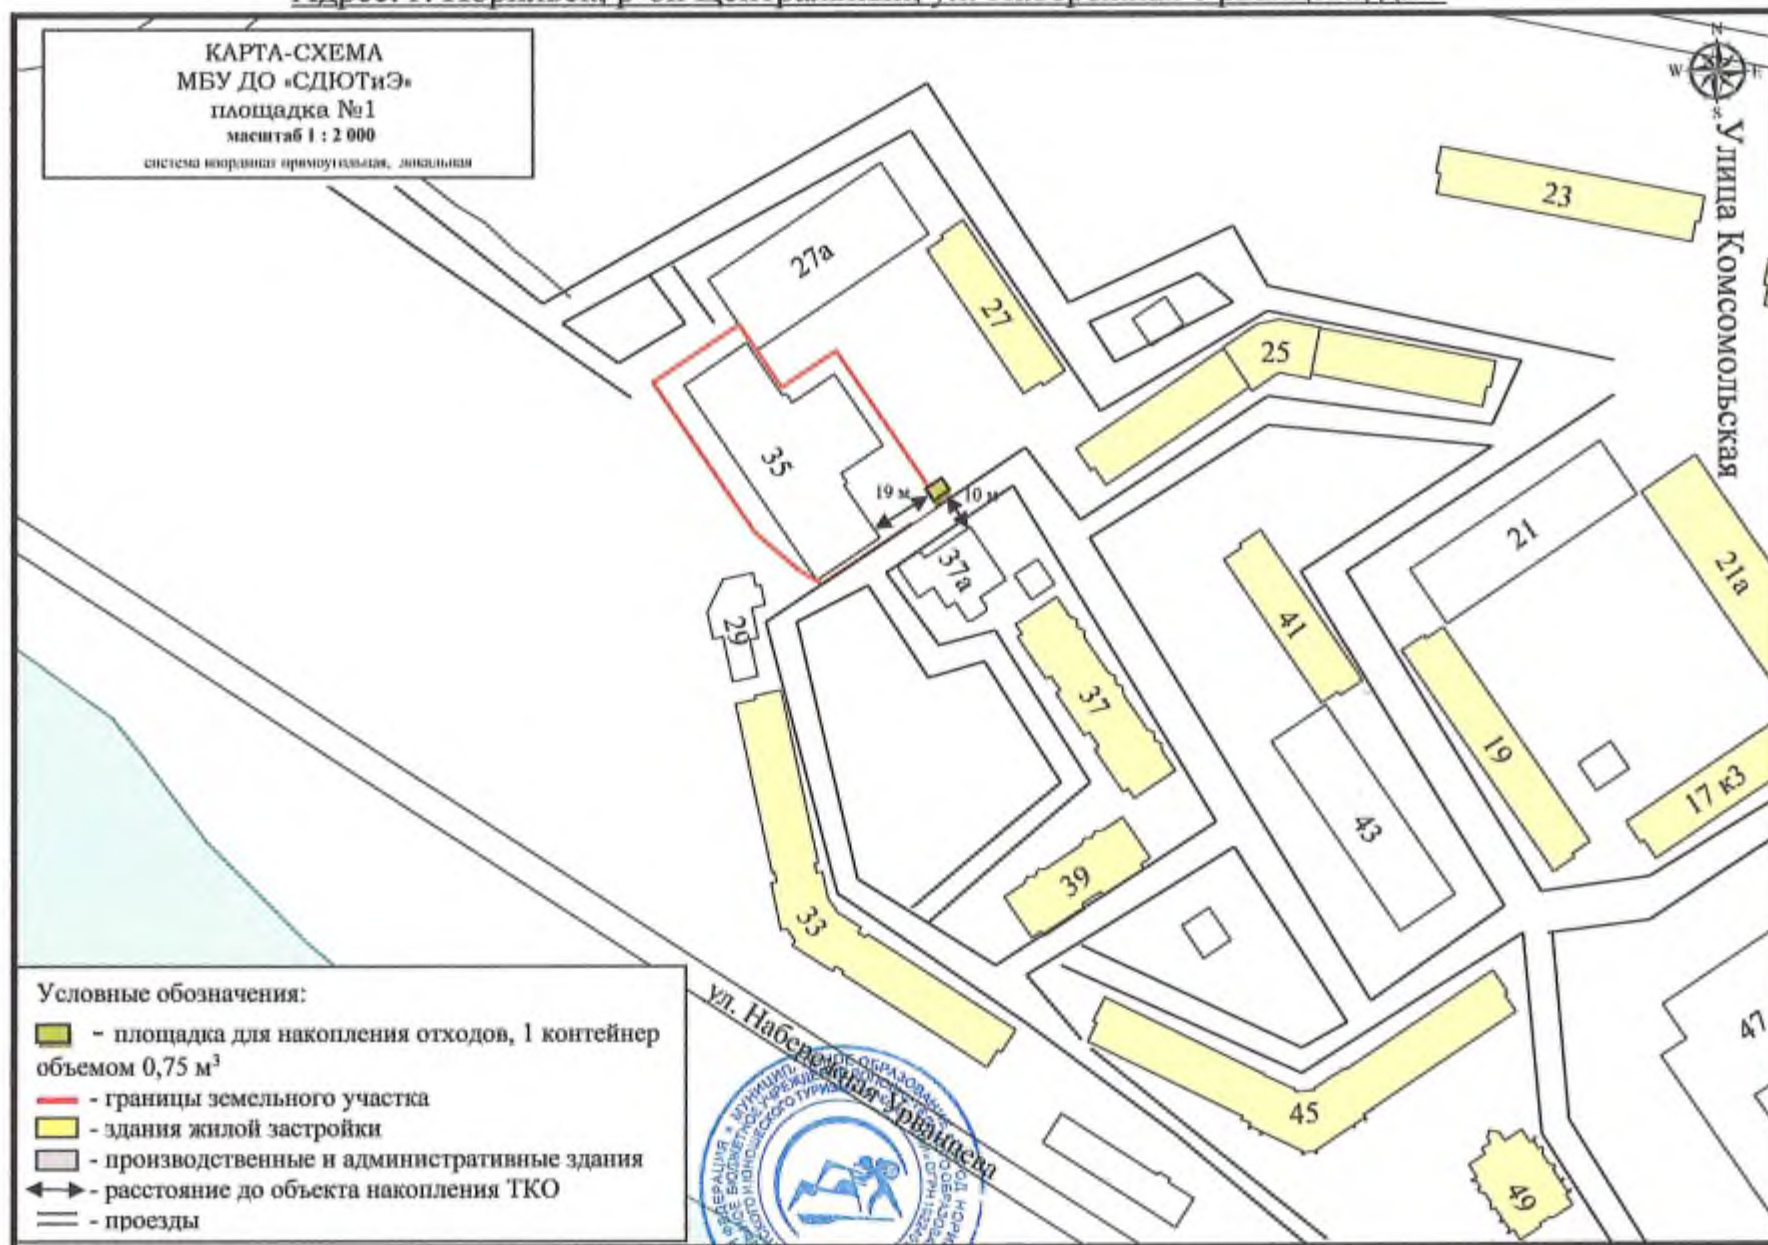

Директор МБУ ДО «СДЮТиЭ»

С.А. Гальченко