


Схема

Размещения площадки накопления твердых коммунальных отходов (ТКО)

Рег.№ 861 в реестре УГХ Администрации города Норильска на карте муниципального образования город Норильск в масштабе 1:2000

МБУ ДО «ДДТ»

Адрес: р-он Кайеркан, г. Норильск, ул. Победы, д.7

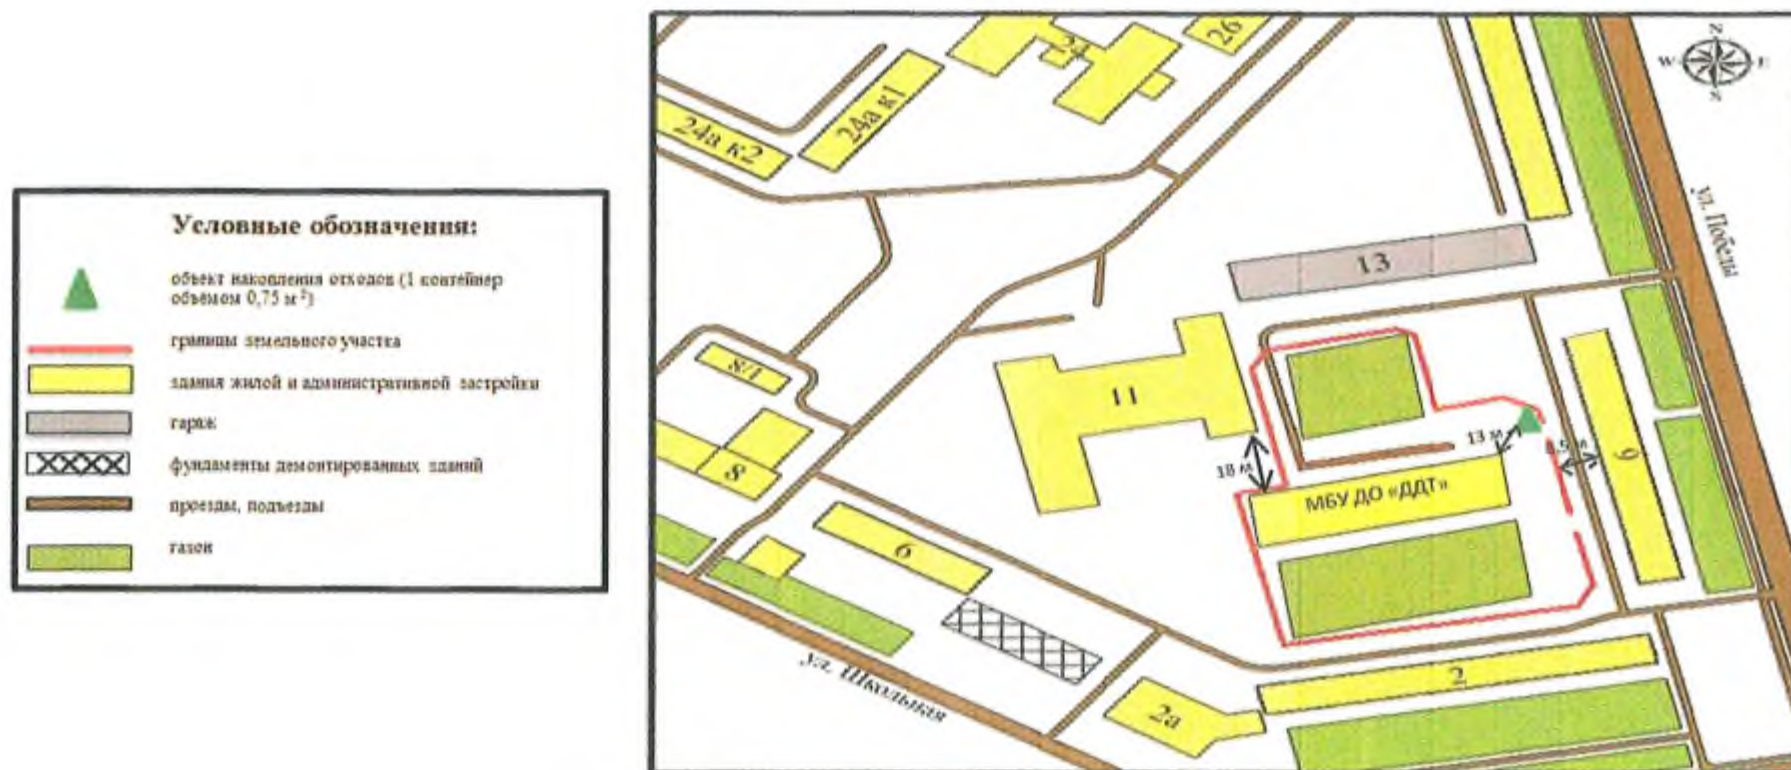

И.о. директора МБУ ДО «ДДТ»

Исполнитель Чебан Эльмира Михайловна
392010



Э.М. Чебан