


Схема размещения площадки накопления твердых коммунальных отходов (ТКО)
 МБДОУ «ДС №32 «Снегирек». Рег.№ 878 в реестре УГХ Администрации города Норильска
 На карте муниципального образования город Норильск в масштабе 1:2000

КАРТА –СХЕМА
 МБДОУ «ДС №32 «Снегирек»
 Масштаб 1:2000
 Система координат
 прямоугольная, локальная

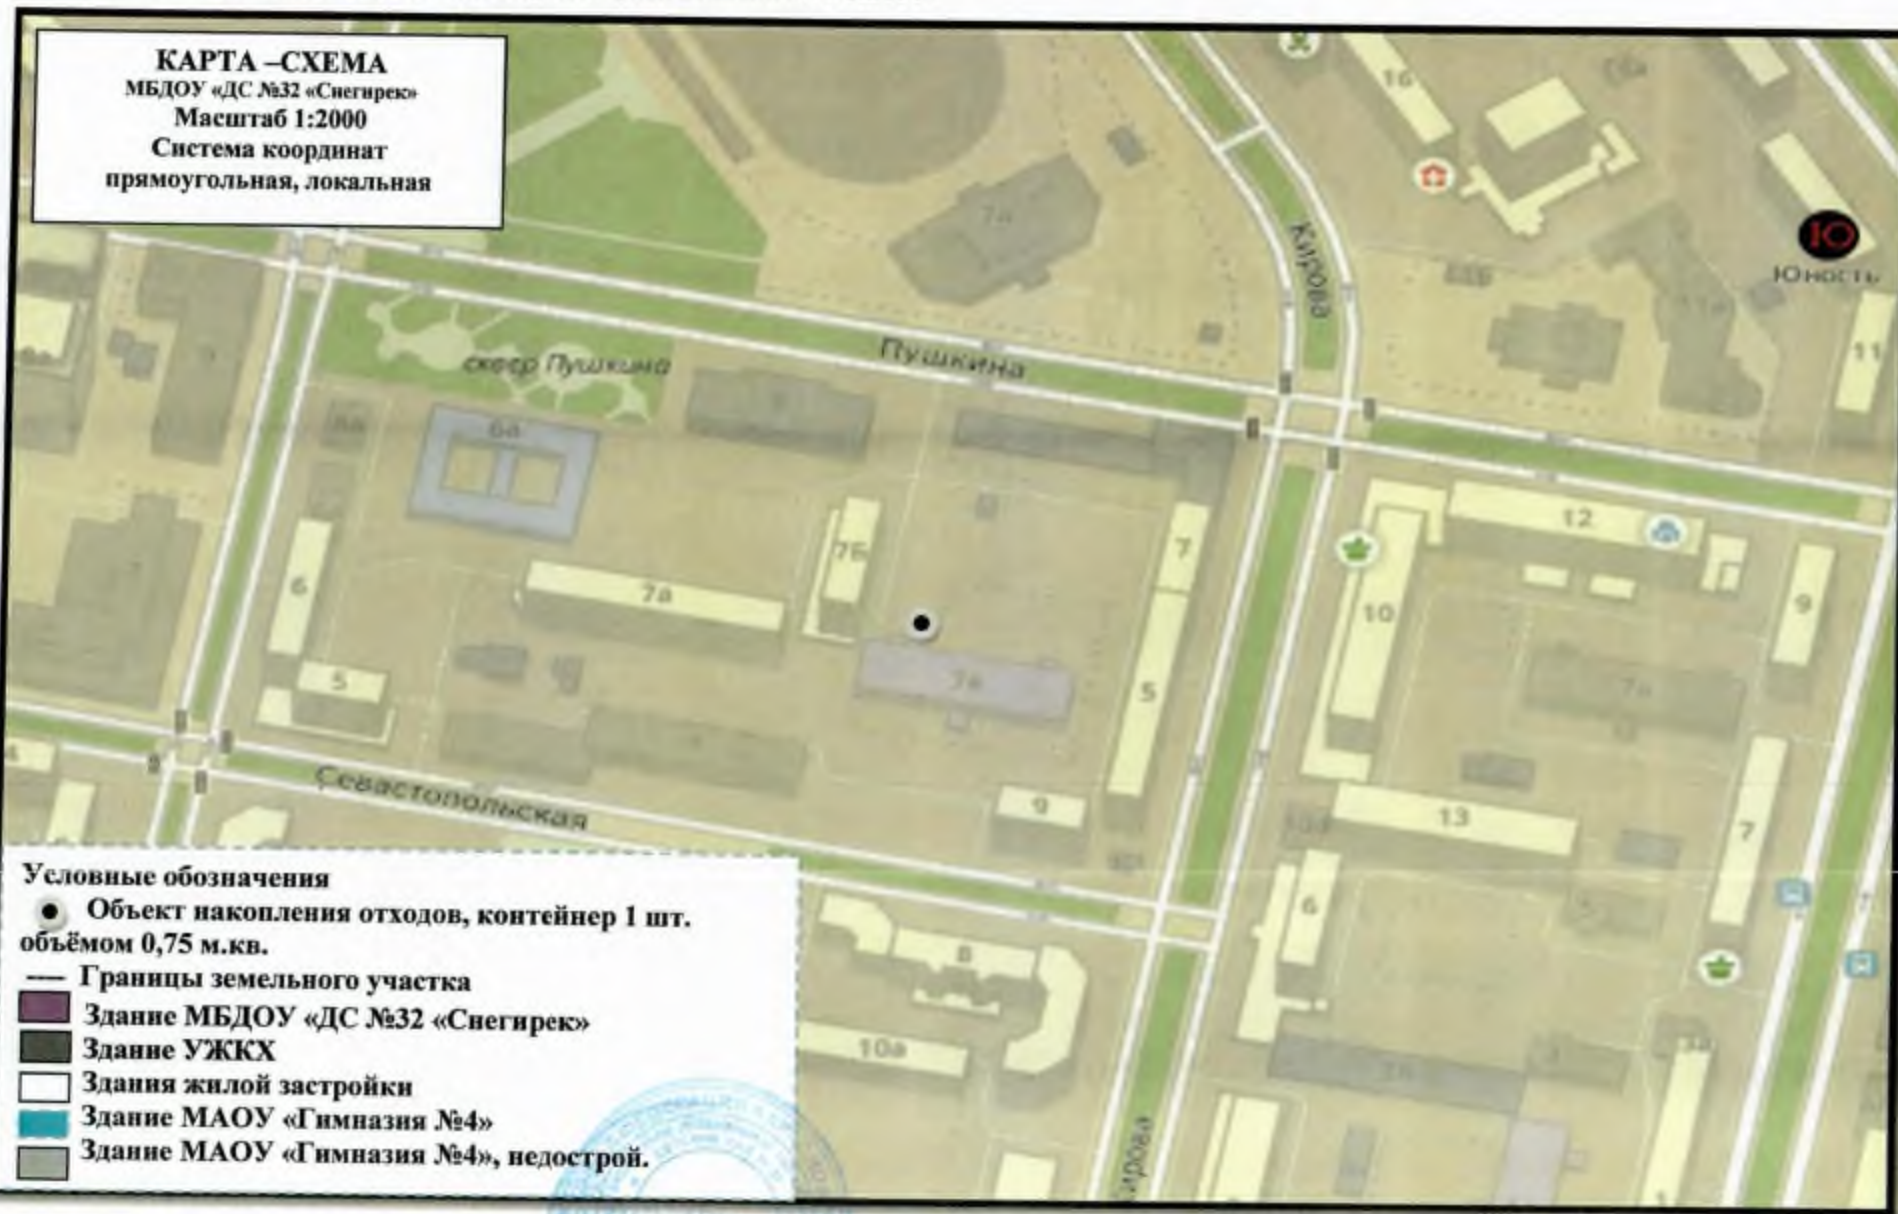

Заведующий учреждением

Г.А. Давлетбаева

УТВЕРЖДЕН
распоряжением Администрации
города Норильска
от 25.08.2017 № 4737

АКТ

комиссии по определению мест обустройства контейнерных
площадок для установки контейнеров по накоплению отходов

г. Норильск

11.08.2017

Комиссия, согласно распоряжения Администрации города Норильска
«О создании комиссии по определению мест обустройства контейнерных площадок
для установки контейнеров по накоплению отходов» от 19.08.2014
№ 4253 в составе:

- Председателя - начальника Управления городского хозяйства
Администрации города Норильска Н.А. Жигулина;
- Секретаря - заместителя начальника отдела экологии Управления
городского хозяйства Администрации города Норильска
М.В. Алексеевой;
- и членов комиссии: - начальника Управления по градостроительству
и землепользованию Администрации города
Норильска Е.А. Надточей;
- начальника Управления имущества Администрации города
Норильска Д.О. Лобановского;
- начальника территориального отдела Управления
Роспотребнадзора по Красноярскому краю в г. Норильске
А.Ю. Першина;
- заместителя начальника управления городского хозяйства
Администрации города Норильска Е.Г. Федоровой;
- генерального директора ООО «Жилкомсервис»
Р.И. Красовского;
- и.о. генерального директора ООО «Жилишный трест»
К.Н. Барилова

1. Рассмотрела заявление заведующей МБДОУ «ДС №32 «Снегирек» об
определении места обустройства контейнерной площадки для установки контейнеров
по накоплению отходов МБДОУ «Детский сад № 32 «Снегирек» (далее – ДС №32)
расположенного по адресу: г. Норильск, ул. Севастопольская, д. 7В.

Согласно Представлению, вынесенному территориальным отделом Управления
Роспотребнадзора по Красноярскому краю в г. Норильске в целях соблюдения

санитарного законодательства ДС №32 необходимо установить контейнерную площадку на расстоянии не менее 15 м от здания дошкольного учреждения.

В соответствии с 2.2.3 «СанПиН 42-128-4690-88. Санитарные правила содержания территорий населенных мест», утвержденных Главным государственным санитарным врачом СССР 05.08.1988 № 4690-88, площадки для установки контейнеров должны быть удалены от жилых домов, детских учреждений, спортивных площадок и от мест отдыха населения на расстояние не менее 20 м, но не более 100 м.

Рассматриваемые варианты размещения контейнерной площадки для нужд ДС №32 на земельном участке, сформированном под многоквартирный дом № 7А по ул. Севастопольской и на прилегающей к дошкольному учреждению территории не применимы по причине складирования в контейнерах отходов пищеблока, что не допустимо действующими санитарными нормами и правилами.

В виду сложившейся застройки, где невозможно обеспечить необходимое расстояние контейнеров от жилого дома, дошкольного учреждения и детской площадки, установка обустроенной контейнерной площадки предполагается в районе запасного выхода дошкольного учреждения со стороны многоквартирного жилого дома № 7 по ул. Севастопольская.

2. Рассмотрела заявление заведующей МБДОУ «ДС №78 «Василек» об определении места обустройства контейнерной площадки для установки контейнеров по накоплению отходов МБДОУ «Детский сад № 78 «Василек» (далее – ДС №78) расположенного по адресу: г. Норильск, ул. Набережная Урванцева, д. 43.

По результатам проверки, проведенной территориальным отделом Управления Роспотребнадзора по Красноярскому краю в г. Норильске ДС №78 в целях соблюдения санитарного законодательства ДС №78 необходимо установить контейнерную площадку на расстоянии не менее 15 м от здания дошкольного учреждения.

В соответствии с 2.2.3 «СанПиН 42-128-4690-88. Санитарные правила содержания территорий населенных мест», утвержденных Главным государственным санитарным врачом СССР 05.08.1988 № 4690-88, площадки для установки контейнеров должны быть удалены от жилых домов, детских учреждений, спортивных площадок и от мест отдыха населения на расстояние не менее 20 м, но не более 100 м.

Рассматриваемые варианты размещения контейнерной площадки для нужд ДС №78 на земельных участках, сформированных под многоквартирные дома № 19 по ул. Комсомольская и № 41 по ул. Набережная Урванцева, и на прилегающей к дошкольному учреждению территории не применимы по причине складирования в контейнерах отходов пищеблока, что не допустимо действующими санитарными нормами и правилами.

В виду сложившейся застройки, где невозможно обеспечить необходимое расстояние контейнеров от жилых домов и дошкольного учреждения, установка обустроенной контейнерной площадки предполагается в районе хозяйственной зоны дошкольного учреждения.

3. Рассмотрела предложение ООО «Жилищный трест» о местах установки обустроенных контейнерных площадок на дворовых территориях жилых домов №1, №5 по пр. Ленинский взамен стационарных мусоросборников, подлежащих демонтажу по причине их неудовлетворительного технического состояния.

Решение комиссии:

1. Согласовать размещение обустроенной контейнерной площадки с установкой двух контейнеров в соответствии с требованиями законодательства в непосредственной близости от здания МБДОУ «Детский сад № 32 «Снегирек» по адресу: г. Норильск, ул. Севастопольская, д. 7В.
2. Согласовать размещение обустроенной контейнерной площадки с установкой двух контейнеров в соответствии с требованиями законодательства в непосредственной близости от здания МБДОУ «Детский сад № 78 «Василек» по адресу: г. Норильск, ул. Набережная Урванцева, д. 43.
3. Согласовать размещение обустроенных контейнерных площадок в соответствии с требованиями законодательства на территории общего пользования для нужд жильцов многоквартирных домов №1, №5 по пр. Ленинский в согласно представленным схемам.

Председатель

Секретарь

Члены комиссии:

Начальник Управления по
градостроительству и
землепользованию Администрации
города Норильска

Начальник Управления имущества
Администрации города Норильска

Начальник территориального отдела
Управления Роспотребнадзора по
Красноярскому краю в г. Норильске

Заместитель начальника управления
городского хозяйства Администрации
города Норильска

Генеральный директор
ООО «Жилкомсервис»

И.о. генерального директора
ООО «Жилищный трест»

Н.А. Жигулин

М.В. Алексеева

Е.А. Надточая

Д.О. Лобановский

А.Ю. Першин

Е.Г. Федорова

Р.И. Красовский

К.Н. Бариллов

УПРАВЛЕНИЕ ОБЩЕГО И
ДОШКОЛЬНОГО ОБРАЗОВАНИЯ
АДМИНИСТРАЦИИ ГОРОДА НОРИЛЬСКА
МУНИЦИПАЛЬНОЕ БЮДЖЕТНОЕ
ДОШКОЛЬНОЕ ОБРАЗОВАТЕЛЬНОЕ
УЧРЕЖДЕНИЕ

«ДЕТСКИЙ САД №32 «СНЕГИРЕК»

(МБДОУ «ДС №32 «СНЕГИРЕК»)

663300, Красноярский край, г. Норильск,

улица Севастопольская, дом 7/В,

☎ (3919) 46 19 39; ✉:mdou 32@norscm.ru

ИНН/ КПП 2457051671 /245701001;

ОГРН 102240163076; ОКВЭД 85.11.

Начальнику Управления городского
хозяйства Администрации города Норильска

К.В. Купреенко

от « 10 » июня 2019 г. № 66

Уважаемый Константин Васильевич!

Доводим до Вашего сведения, что в связи с не заполнением мусорных контейнеров в полном объеме, администрация МБДОУ «ДС №32 «Снегирек» приняла решение убрать один контейнер.

Просим Вас внести изменение в реестр размещения ТКО.

Заведующий учреждением



/Г.А. Давлетбаева/