

размещения на карте муниципального образования город Норильск

МАШИНАБ 1:2000

Места (площадки) накопления твердых коммунальных отходов

Организации собственник: ООО "Талнахбыт"

Юридический адрес организации: 663333 Красноярский край г. Норильск ул. Первопроходцев д. 16

Адрес размещения места (площадки) ТКО : Красноярский край, г. Норильск, р-н Талнах Ул. Бавманская д.33

Данные об источниках образования твердых коммунальных отходов, которые складируются в местах (на площадках) накопления твердых коммунальных отходов, Отходы, образующиеся в жилых помещениях в процессе потребления физическими лицами в многоквартирном доме № 33 по ул. Будинская р-на Талнах г. Норильска Красноярского края.



### Устойчивые обозначения:

- объект накопления ТКО

- здании жилой застройки

0,85 M3 IUT,

2шт. 0,65 м3

Начальник отдела эксплуатации  
и обслуживания МКД

Cherry



Воронцова Е.В.

Схема №499

размещения на карте муниципального образования город Норильск

МАСШТАБ 1:2000

Места (площадки) накопления твердых коммунальных отходов

Организация собственников: ООО "Талнахбыт"

Юридический адрес организации: 663333 Красноярский край г. Норильск ул. Первопроходцев д.16

Адрес размещения места(площадки) накопления ТКО: Красноярский край, г. Норильск р-н Талнах ул. Горников д. д

Данные об источниках образования твердых коммунальных отходов, которые складируются в местах (на площадках) накопления твердых коммунальных отходов:  
Отходы, образующиеся в жилых помещениях в процессе потребления физическими лицами в многоквартирном доме №14 по ул. Горников р-на Талнах г. Норильска, Красноярского края



Объем контейнера (объекта накопления ТКО):

4шт. 0,85 м3

Начальник отдела эксплуатации  
и обслуживания МКД

*Общес*



Вороницова Е.В.

КАРТА – СХЕМА

Схема №500

размещения на карте муниципального образования город Норильск

МАСШТАБ 1:2000

Места (площадки) накопления твердых коммунальных отходов

Организация собственник: ООО "Талинаблг"

Юридический адрес организации: 663333 Красноярский край г. Норильск ул. Первопроходцев д. 16

Другие размещения места(площадки) накопления ТКО: Красноярский край, г. Норильск р-н Талинах Ул. Енисейская д. 1 д

Данные об источниках образования твердых коммунальных отходов, которые складываются в местах( на площадках) накопления твердых коммунальных отходов:  
Отходы, образующиеся в жилых помещениях в процессе потребления физическими лицами в многоквартирном доме  
№1 по ул. Енисейская р-на Талинах г. Норильска, Красноярского края



Условные обозначения:

- объект накопления ТКО

- защита жилой застройки

Объем контейнера (объекта накопления ТКО):  
2шт. 0,65 м3

Начальник отдела эксплуатации  
и обслуживания МКД

*Воронцова Е.В.*



Воронцова Е.В.

Схема №501

размещения на карте муниципального образования город Норильск

МАСШТАБ 1:2000


Места (площадки) накопления твердых коммунальных отходов

Организация собственников: ООО "Тылнабят"

Юридический адрес организации: 663333 Красноярский край г.Норильск ул. Первопроходцев д.16

Адрес размещения места(площадки) накопления ТКО: Красноярский край, г.Норильск р-н Талинах Ул. Енисейская д.2

Данные об источниках образования твердых коммунальных отходов, которые складируются в местах(на площадках) накопления твердых коммунальных отходов:  
Отходы, образующиеся в жилых помещениях в процессе потребления физическими лицами в многоквартирном доме №2 по ул.Енисейская р-на Талинах г.Норильска, Красноярского края

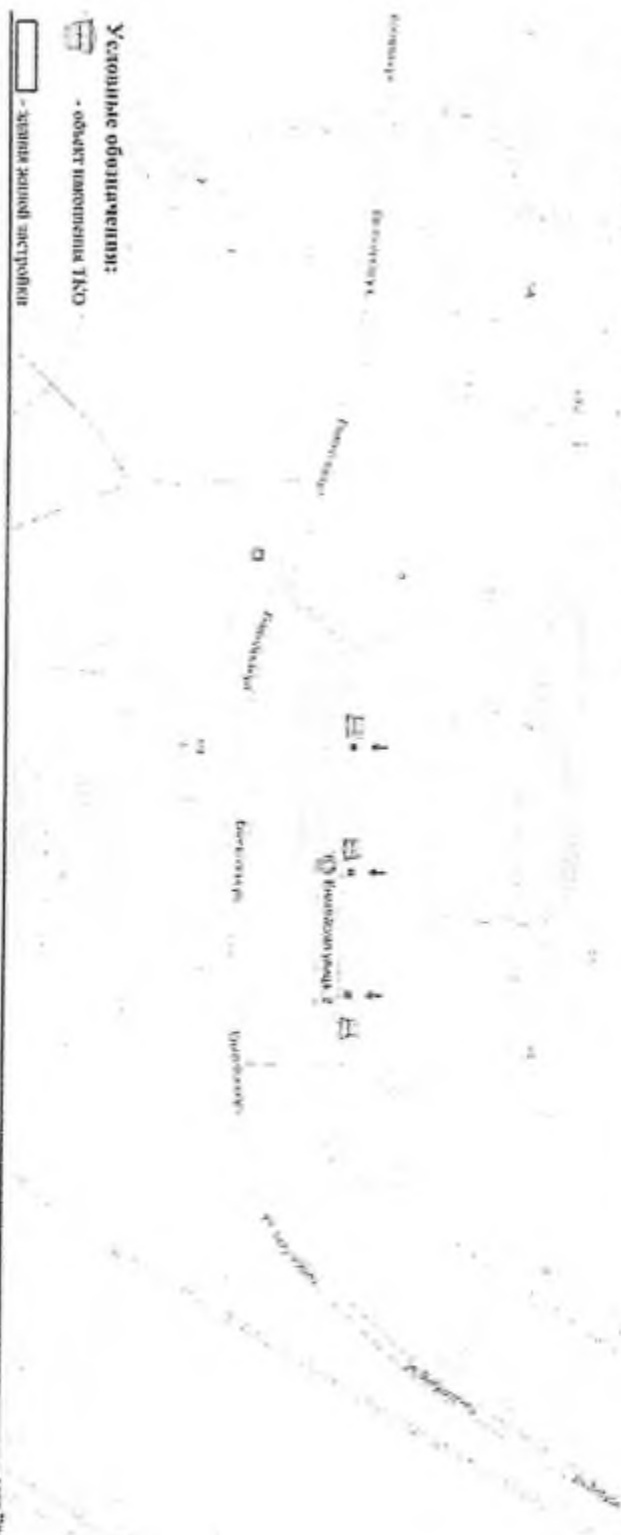

Участки, занятые объектами накопления ТКО:

— объект накопления ТКО

— здания жилой застройки

Объем контейнера (объекта накопления ТКО):

Зшт. 0,85 м3

Начальник отдела эксплуатации  
и обслуживания МКД

*Воронцова Е.В.*



Воронцова Е.В.

Схема №502

размещения на карте муниципального образования город Норильск  
МАСШТАБ 1:2000

Мест (площадки) накопления твердых коммунальных отходов

Организация собственник: ООО "Талимбыт"

Юридический адрес организации: 663333 Красноярский край г. Норильск ул. Первопроходцев д. 16

Адрес размещения мест (площадки) накопления ТКО: Красноярский край, г. Норильск р-н Талинх Ул. Енисейская д. 3

Данные об источниках образования твердых коммунальных отходов, которые складируются в местах (на площадках) накопления твердых коммунальных отходов:

Отходы, образующиеся в жилых помещениях в процессе потребления физическими лицами в многоквартирном доме №3 по ул. Енисейская р-н Талинх г. Норильск, Красноярского края



Объем контейнера (объекта накопления ТКО):

2шт. 0,85 м3

Начальник отдела эксплуатации  
и обслуживания МКД

*С.В. Сидоров*



Дорошкова Е.В.

Схема №303

размещения на карте муниципального образования город Норильск  
МАСШТАБ 1:2000

Места (площадки) накопления твердых коммунальных отходов

Организации собственности: ООО "Титвахбэйт"

Юридический адрес организации: 663333 Красноярский край г. Норильск ул. Первопроходцев д.16

Адрес размещения места (площадки) накопления ТКО: Красноярский край, г. Норильск р-н Талнах Ул. Енисейская д.5

Данные об источниках образования твердых коммунальных отходов, которые складываются в местах (на площадках) накопления твердых коммунальных отходов:  
Отходы, образующиеся в жилых помещениях в процессе потребления физическими лицами в многоквартирном доме №5 по ул.Енисейская р-на Талнах г.Норильска, Красноярского края



Условные обозначения:

 - объект накопления ТКО

 - заливная застройка

Объем контейнера (объекта накопления ТКО):

Ишт. 0,85 м3

Сшт. 0,65 м3

Начальник отдела эксплуатации  
и обслуживания МКД

*Ефремов*



Воронцова Е.В.

Схема №504

размещения на карте муниципального образования город Норильск  
МАСШТАБ 1:2000

Мест( площад) накопления твердых коммунальных отходов  
Организация собственности: ООО "Талнабэйт"

Юридический адрес организации: 663333 Красноярский край г.Норильск ул. Первопроходцев д.16

Адрес размещения мест(площад) накопления ТКО: Красноярский край, г.Норильск р-н Талнах Ул. Енисейская д.6

Данные об источниках образования твердых коммунальных отходов, которые складываются в местах( на площадках) накопления твердых коммунальных отходов:  
Отходы, образующиеся в жилых помещениях в процессе потребления физическими лицами в многоквартирном доме  
№6 по ул.Енисейская р-на Талнах г.Норильска, Красноярского края



Объем контейнера (объекта накопления ТКО):  
4шт. 0,65 м3

Начальник отдела эксплуатации  
и обслуживания МКД

*Евдокимов*



Воронцов Е.В.



Схема №505

размещении на карте муниципального образования город Норильск

МАСШТАБ 1:2000

Мест (площадки) накопления твердых коммунальных отходов

Организации собственник: ООО "Талнакбэлт"

Юридический адрес организации: 663333 Красноярский край г. Норильск ул. Первопроходцев д. 16

Адрес размещения места (площадки) накопления ТКО: Красноярский край, г. Норильск ул. Первопроходцев д. 16

Данные об источниках образования твердых коммунальных отходов, которые складываются в местах (на площадках) накопления твердых коммунальных отходов:

Отходы, образующиеся в жилых помещениях в процессе потребления физическими лицами в многоквартирном доме

№66А по ул. Енисейская р-на Талнах г. Норильск, Красноярского края



Условные обозначения:

- объект накопления ТКО

- земельный участок

Объем контейнера (объекта накопления ТКО):

1шт. 0,85 м³

Начальник отдела эксплуатации  
и обслуживания МКД

*Е.В. Воронцова*



Воронцова Е.В.



Схема №506

размещение на карте муниципального образования город Норильск

МАСШТАБ 1:2000

Места (площадки) накопления твердых коммунальных отходов

Организации собственников: ООО "Тайнабэйт"

Юридический адрес организации: 663333 Красноярский край г. Норильск ул. Первопроходцев д. 16

Адрес размещения места (площадки) накопления ТКО: Красноярский край, г. Норильск р-н Тайнах Ул. Енисейская д. 7

Данные об источниках образования твердых коммунальных отходов, которые складируются в местах (на площадках) накопления твердых коммунальных отходов:  
Отходы, образующиеся в жилых помещениях в процессе потребления физическими лицами в многоквартирном доме №7 по ул. Енисейская р-на Тайнах г. Норильска, Красноярского края



Условные обозначения:



- объект накопления ТКО



- здания жилой застройки

Объем контейнера (объекта накопления ТКО):

2 шт. 0,85 м3

Начальник отдела эксплуатации  
и обслуживания МКД

*Ефремов*



Схема №507

размещения на карте муниципального образования города Норильск  
МАСШТАБ 1:2000

Места (площадки) накопления твердых коммунальных отходов  
Организация собственности: ООО "Талнабэйт"

Юридический адрес организации: 663333 Красноярский край, г. Норильск ул. Первопроходцев д. 16

Адрес размещения места(площадки) накопления ТКО: Красноярский край, г. Норильск р-н Талнах Ул. Енисейская д. 8

Данные об источниках образования твердых коммунальных отходов, которые складываются в местах (на площадках) накопления твердых коммунальных отходов:  
Отходы, образующиеся в жилых помещениях в процессе потребления физическими лицами в многоквартирном доме  
№8 по ул. Енисейская р-на Талнах г. Норильск, Красноярского края



Объем контейнера (объекта накопления ТКО):

2шт. 0,85 м3

Начальник отдела эксплуатации  
и обслуживания МКД

*Е.В. Воронцова*



Воронцова Е.В.

Схема №508

размещения на карте муниципального образования город Норильск  
МАСШТАБ 1:2000

Мест( площадь) накопления твердых коммунальных отходов

Организация собственности: ООО "Талнабег"

Юридический адрес организации: 663333 Красноярский край г.Норильск ул. Первопроходцев д.16

Адрес размещения мест(площадки) накопления ТКО: Красноярский край, г.Норильск р-н Талнах Ул. Енисейская д.9

Данные об источниках образования твердых коммунальных отходов, которые аккумулируются в местах( на площадках) накопления твердых коммунальных отходов:  
Отходы, образующиеся в жилых помещениях в процессе потребления физическими лицами в многоквартирном доме  
№9 по ул.Енисейская р-на Талнах г.Норильска, Красноярского края



Объем контейнера (объекта накопления ТКО):  
шт. 0,85 м3

Назначник отдела эксплуатации  
и обслуживания МКД

*Воронцова Е.В.*



Воронцова Е.В.

Схема №509

размещения на карте муниципального образования город Норильск  
МАСШТАБ 1:2000

Мест( площадь) накопления твердых коммунальных отходов  
Организация собственника: ООО "Тайнабьг"

Юридический адрес организации: 663333 Красноярский край г.Норильск ул. Первопроходцев д.16

Адрес размещения мест(площадки) накопления ТКО: Красноярский край,г.Норильск р-н Талнах Ул. Енисейская д.10

Данные об источниках образования твердых коммунальных отходов, которые сгигириуются в местах( на площадках) накопления твердых коммунальных отходов:  
Отходы, образующиеся в жилых помещениях в процессе потребления физическими лицами в многоквартирном доме  
№10 по ул.Енисейская р-на Талнах г.Норильска,Красноярского края



Объем контейнера (объекта накопления ТКО):  
Зшт. 0,85 м3

Начальник отдела эксплуатации  
и обслуживания МКД

*Ворошова Е.В.*



Ворошова Е.В.

Схема №510

размещения на карте муниципального образования город Норильск  
МАСШТАБ 1:2000

Места (площадки) накопления твердых коммунальных отходов

Организация собственников: ООО "Талнахбид"®

Юридический адрес организации: 663333 Красноярский край г. Норильск ул. Первопроходцев д. 16

Адрес размещения мест(площадки) накопления ТКО: Красноярский край, г. Норильск р-н Талнах Ул. Енисейская д. 11

Данные об источниках образования твердых коммунальных отходов, которые складываются в мест(на площадках) накопления твердых коммунальных отходов:  
Отходы, образующиеся в жилых помещениях в процессе потребления физическими лицами в многоквартирном доме №11 по ул. Енисейская р-на Талнах г. Норильск, Красноярского края



Объем контейнера (объекта накопления ТКО):  
1шт. 0,85 м3

Начальник отдела эксплуатации  
и обслуживания МКД

*Воронцов Е.В.*



Воронцов Е.В.

Схема №511

размещения на карте муниципального образования город Норильск

МАСШТАБ 1:2000

Места( площадки) накопления твердых коммунальных отходов

Организация собственников: ООО "Талнахблг"

Юридический адрес организации: 663333 Красноярский край г.Норильск ул. Первопроходцев д.16

Адрес размещения места(площадки) накопления ТКО: Красноярский край, г.Норильск р-н Талнах Ул. Енисейская д.12

Данные об источниках образования твердых коммунальных отходов, которые складываются в местах( на площадках) накопления твердых коммунальных отходов: Отходы, образующиеся в жилых помещениях в процессе потребления физическими лицами в многоквартирном доме №12 по ул.Енисейская р-на Талнах г.Норильска, Красноярского края



Условные обозначения:

• объект накопления ТКО

• граница земель застройщика

Объем контейнера (объекта накопления ТКО):

2шт. 0,65 м3

2шт. 0,85 м3

Начальник отдела эксплуатации  
и обслуживания МКД

*Ефремов*



Воронцова Е.В.

Схема №512


размещения на карте муниципального образования город Норильск  
МАСШТАБ 1:2000

Места (площадки) накопления твердых коммунальных отходов  
Организации собственников: ООО "Тыныкбайт"

Юридический адрес организации: 663333 Красноярский край г.Норильск ул. Первопроходцев д.16

Адрес размещения места(площадки) накопления ТКО: Красноярский край, г.Норильск р-н Талнах Ул. Енисейская д.15

Данные об источниках образования твердых коммунальных отходов, которые складываются в местах (на площадках) накопления твердых коммунальных отходов:  
Отходы, образующиеся в жилых помещениях в процессе потребления физическими лицами в многоквартирном доме  
№15 по ул.Енисейская р-на Талнах г.Норильска, Красноярского края

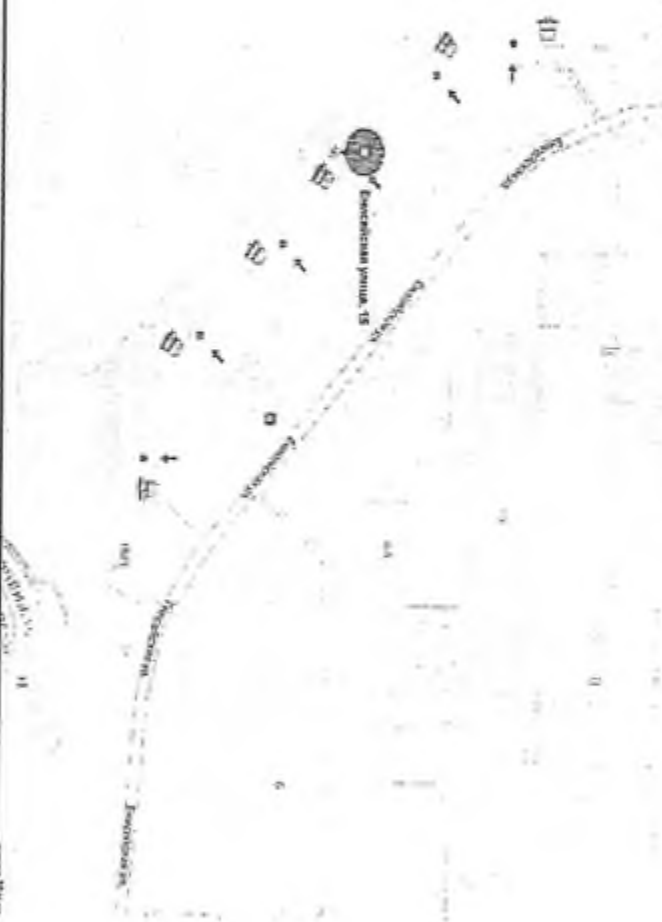

Условные обозначения:

 - объект накопления ТКО

 - здание заштрихован

Объем контейнера (объекта накопления ТКО):  
шт. 0,85 м3

Начальник отдела эксплуатации  
и обслуживания МКД





Ворошилов Е.В.



Схема №513

размещения на карте муниципального образования город Норильск  
МАСШТАБ 1:2000

Места (площадки) накопления твердых коммунальных отходов

Организации собственника: ООО "Тайнахбыл"

Юридический адрес организации: 663333 Красноярский край г. Норильск ул. Первопроходец д. 16

Адрес размещения места (площадки) накопления ТКО: Красноярский край, г. Норильск р-н Тайнах Ул. Енисейская д. 16

Данные об источниках образования твердых коммунальных отходов, которые складываются в местах (на площадке) накопления твердых коммунальных отходов:  
Отходы, образующиеся в жилых помещениях в процессе потребления физическими лицами в многоквартирном доме №16 по ул. Енисейская Р-на Тайнах г. Норильск, Красноярского края



Объем контейнера (объекта накопления ТКО):

1 шт. 0,65 м3

3 шт. 0,85 м3

Наименование отдела эксплуатации  
и обслуживания МКД

Воронцов Е.В.

Схема №514

размещения на карте муниципального образования город Норильск  
МАСШТАБ 1:2000

Места (площадки) накопления твердых коммунальных отходов  
Организация собственников: ООО "Тынакбыт"

Юридический адрес организации: 663333 Красноярский край г. Норильск ул. Первопроходцев д.16

Адрес размещения места(площадки) накопления ТКО: Красноярский край, г. Норильск р-н Талнах Ул. Енисейская д.18

Данные об источниках образования твердых коммунальных отходов, которые складываются в местах (на площадках) накопления твердых коммунальных отходов:  
Отходы, образующиеся в жилых помещениях в процессе потребления физическими лицами в многоквартирном доме №18 по ул.Енисейская р-на Талнах г.Норильска, Красноярского края



Зшт. 0,65 м3  
Зшт. 0,85 м3

Начальник отдела эксплуатации  
и обслуживания МКД

*Е.В. Воронцова*



Воронцова Е.В.