

# Схема размещения на карте муниципального образования город Норильск места (площадки) накопления твердых коммунальных отходов (ТКО)

№1094


Собственник: Индивидуальный предприниматель А.М. Мусаева

Адрес размещения места (площадки) накопления ТКО: Красноярский край, город Норильск, район Кайеркан, улица Строительная, 3А

Координаты места (площадки) размещения накопления ТКО

Площадь земельного участка 4 м<sup>2</sup>

Обозначение характерных (угловых) точек	Координаты, м	
	N	E
1	2	3
1	69°20'49,11692"	87°45'30,37458"
2	69°20'49,06441"	87°45'30,26840"
3	69°20'49,10189"	87°45'30,11956"
4	69°20'49,15443"	87°45'30,22575"

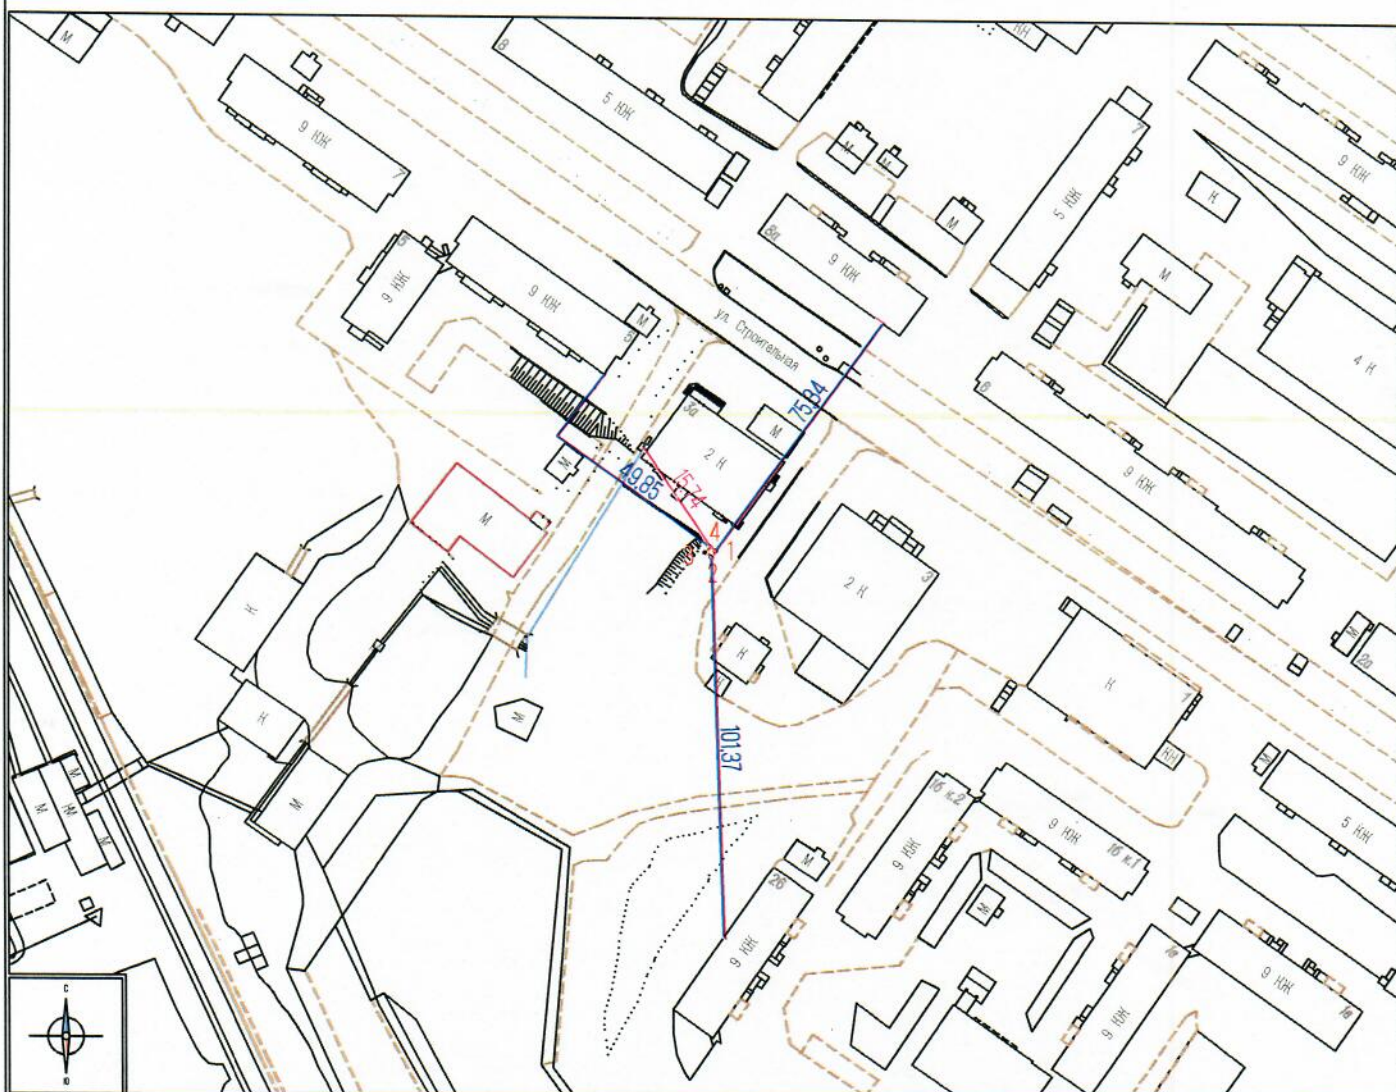

Условные обозначения:

Масштаб 1:2000

- 1. Граница площадки для размещения одного контейнера объемом 0.75 м.куб.
- 4.19. Расстояние от площадки до жилого дома
- 38.01. Расстояние от площадки до водосточника

Индивидуальный предприниматель А.М. Мусаева

*(Signature)*

А.М. Мусаева