


# Схема размещения места (площадки) накопления твердых коммунальных отходов (г. Норильск, район Талнах, район основной площадки рудник "Комсомольский") М 1:2000

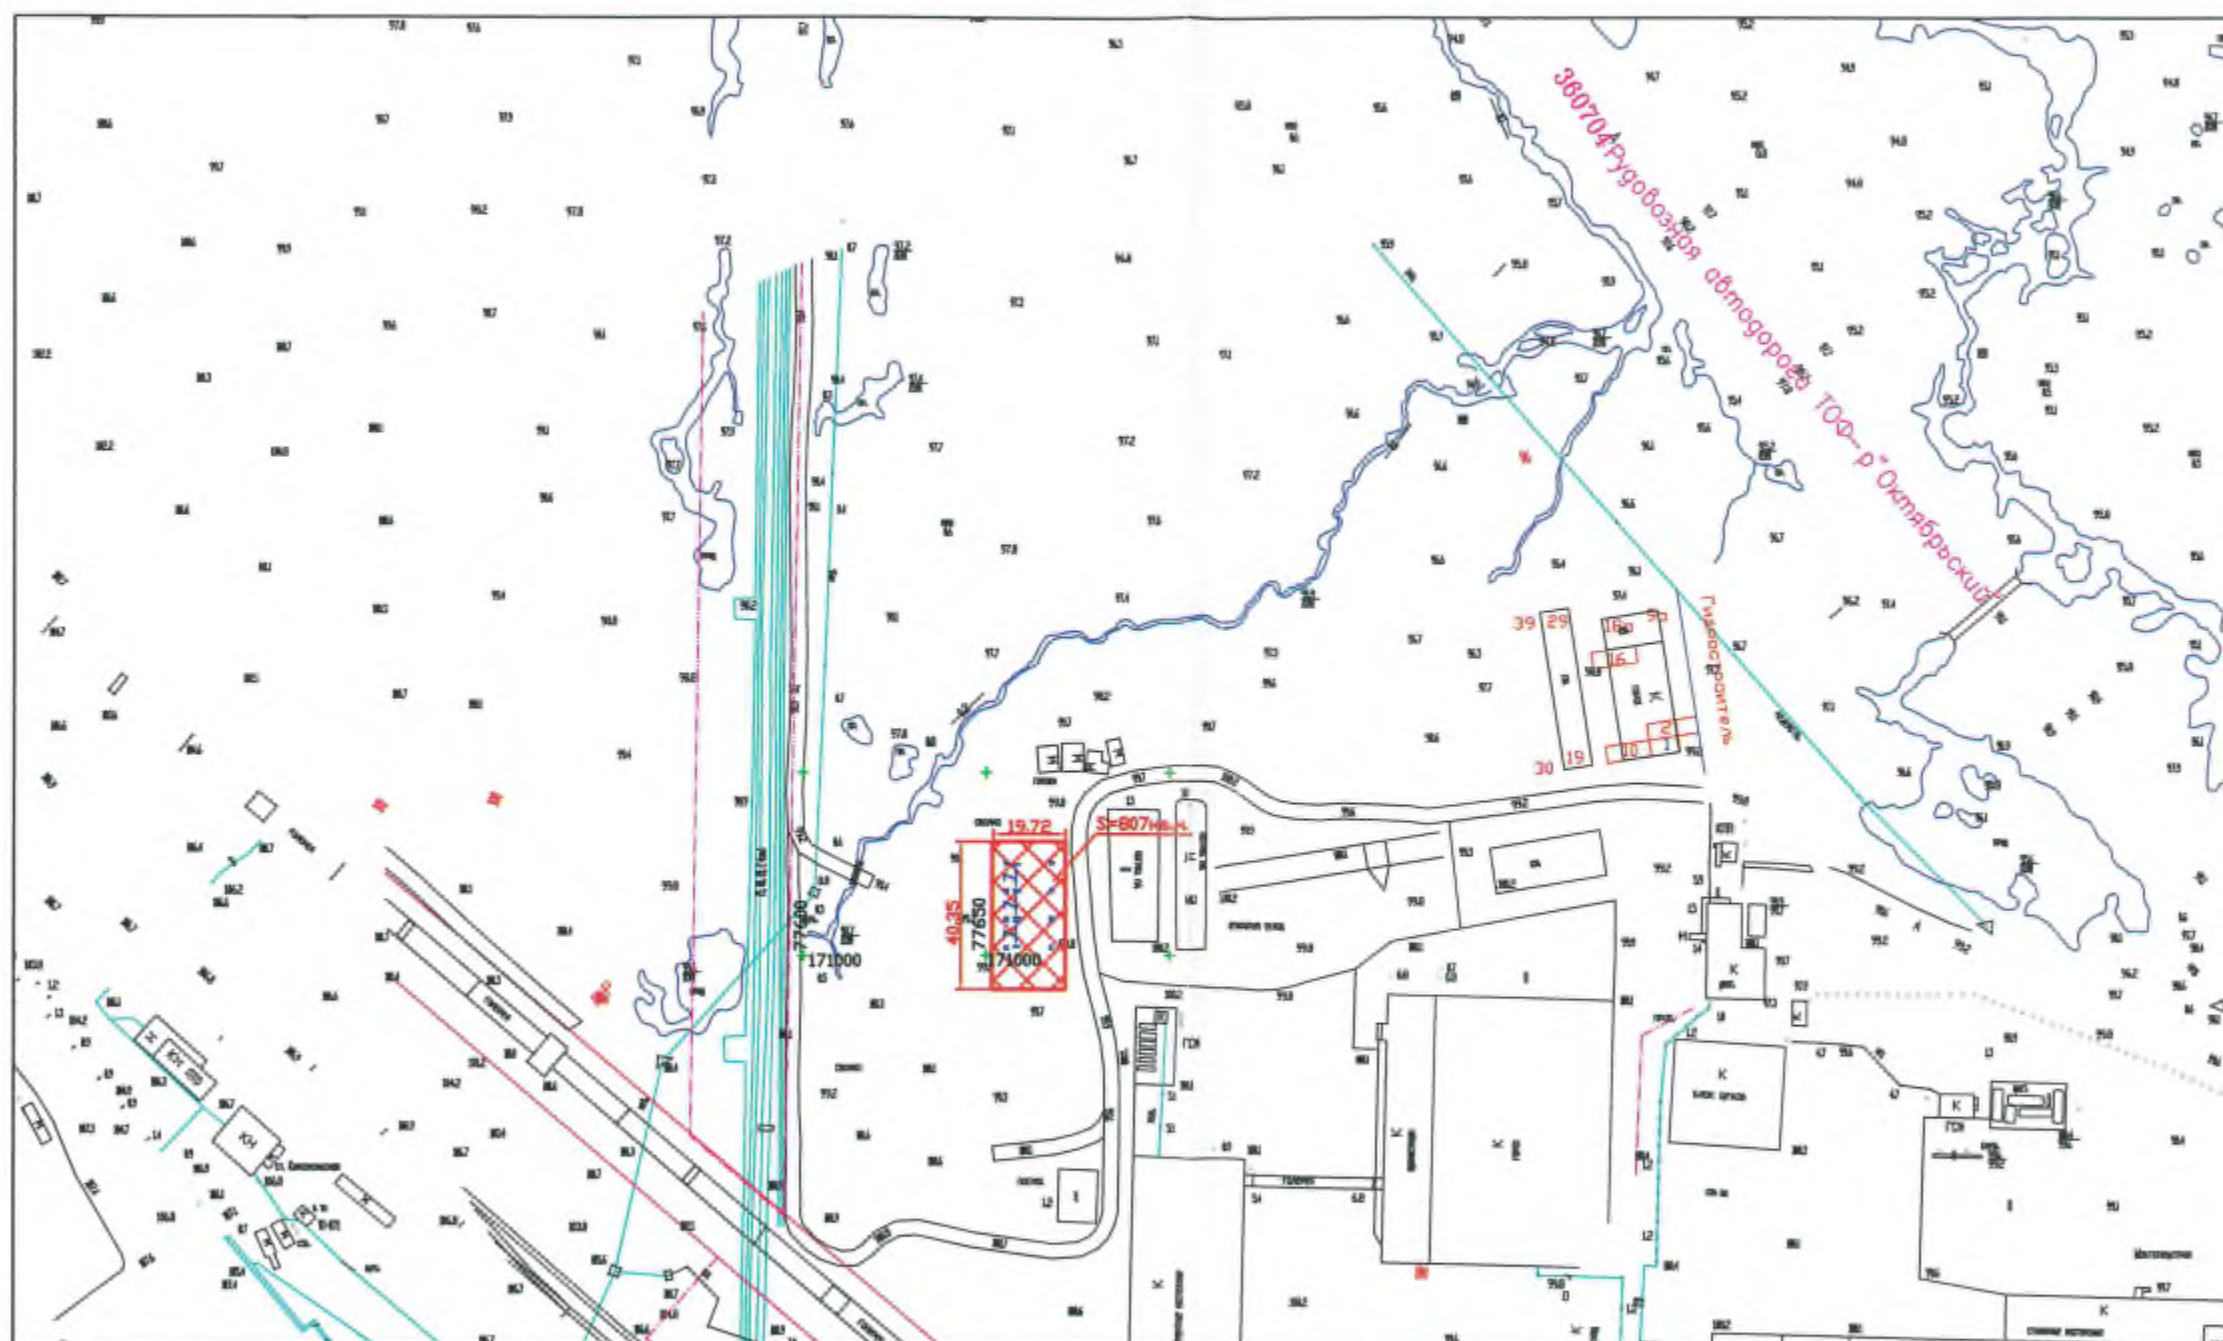

Условные обозначения:



- место (площадка) накопления твердых коммунальных отходов



- контейнер

1. Все размеры на чертеже даны в метрах.