


Схема размещения места (площадки) накопления твердых коммунальных отходов
(г. Норильск, район Центральный, район станции Голиково)
М 1:2000



Условные обозначения:

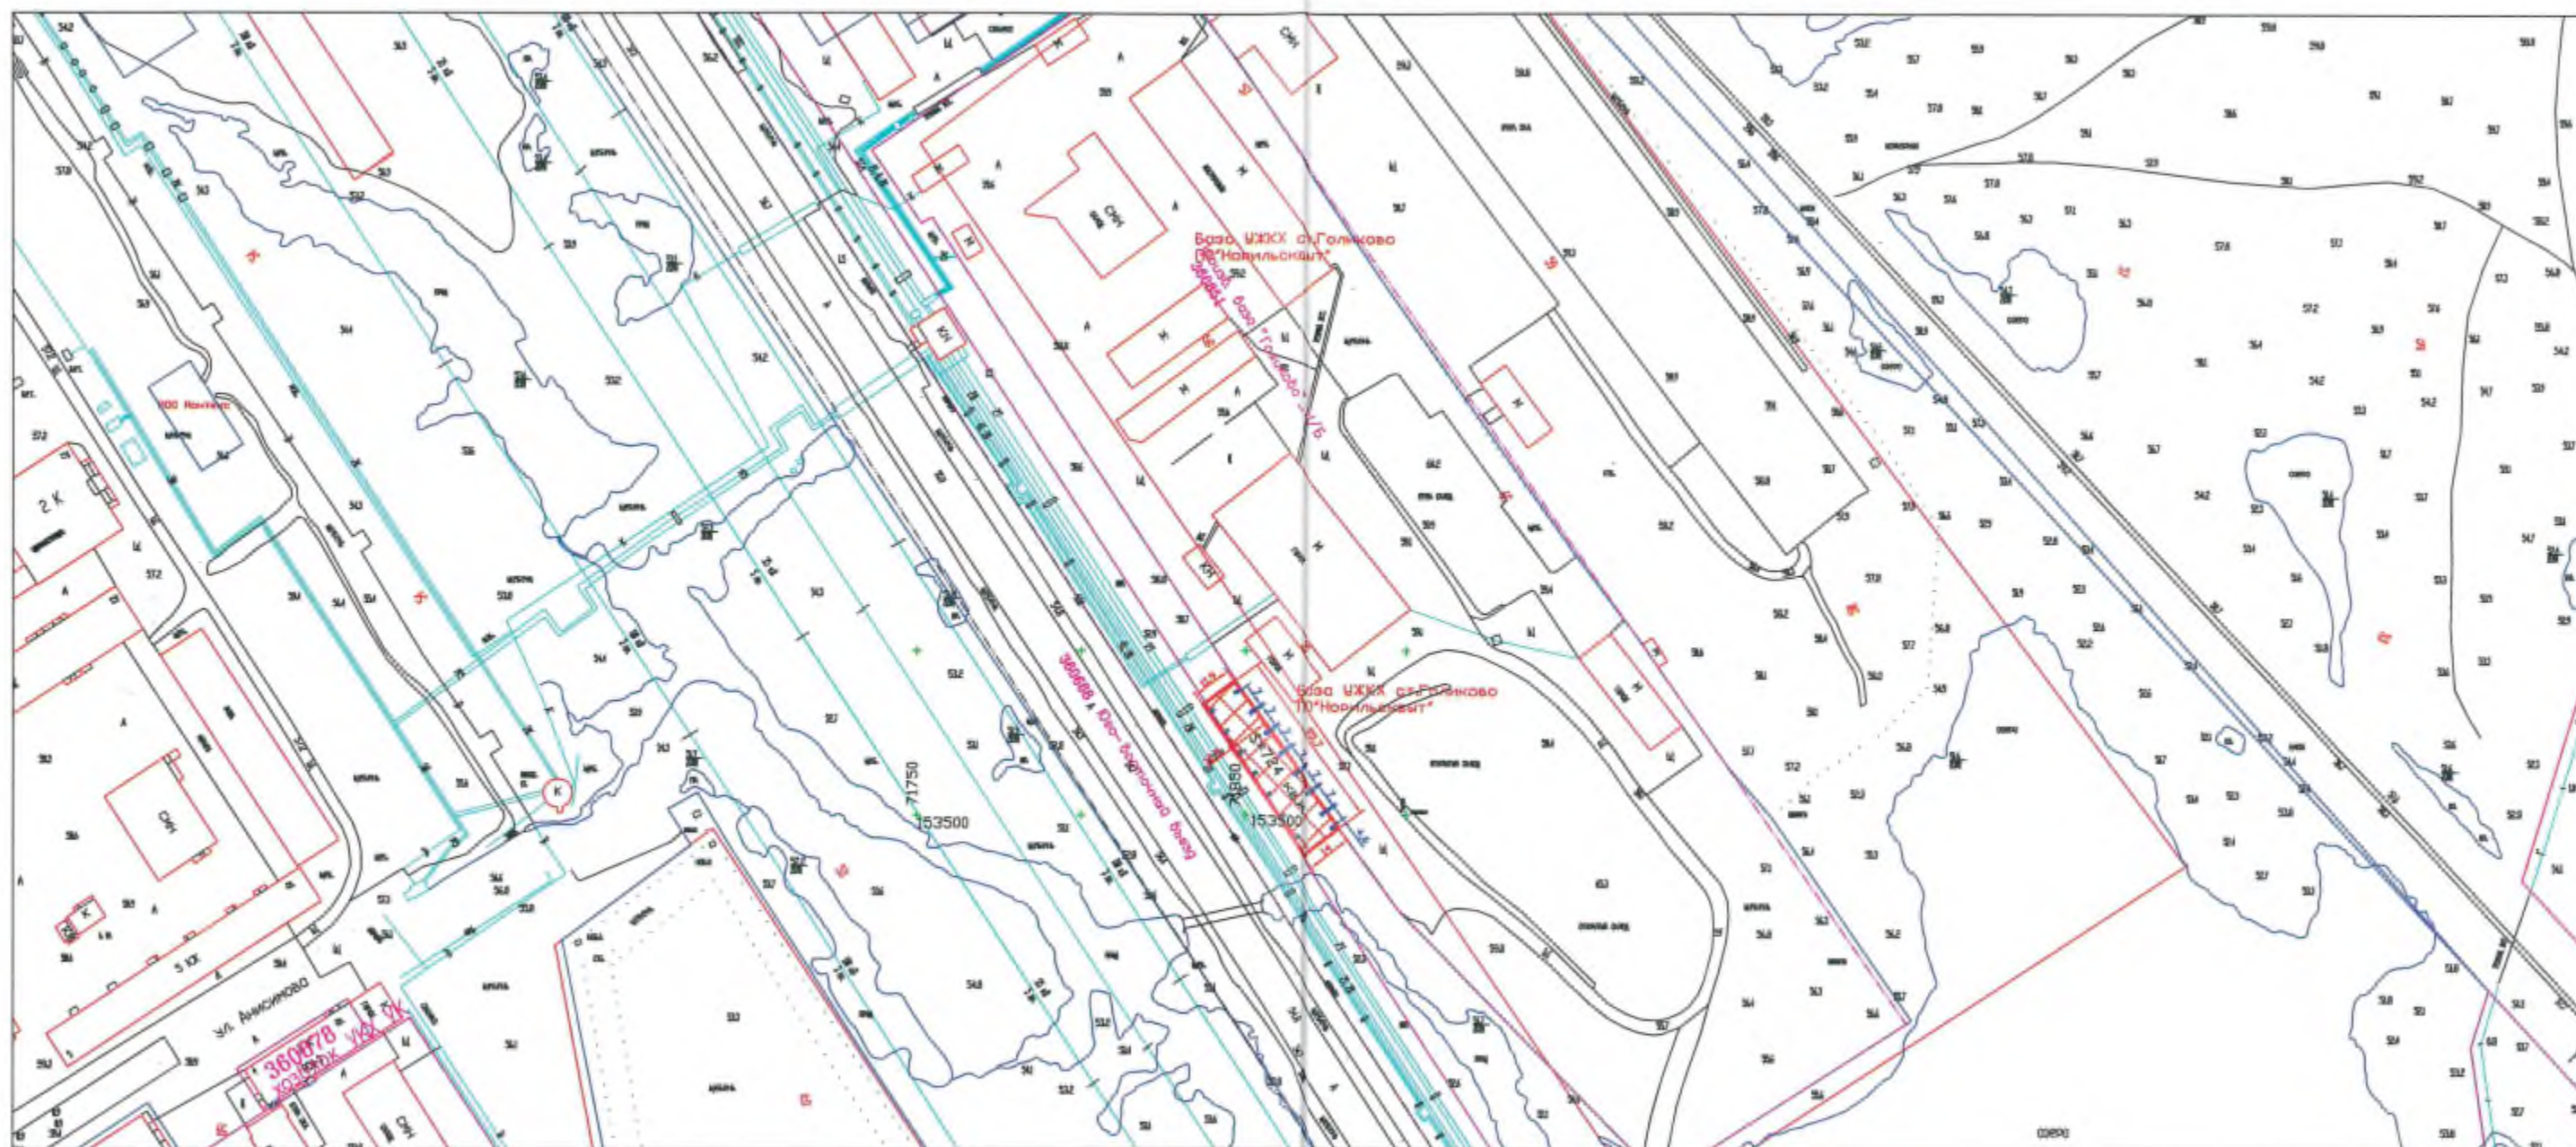

- место (площадка) накопления твердых коммунальных отходов

- контейнер

1. Все размеры на чертеже даны в метрах.