


Российская Федерация  
Красноярский край  
Администрация города Норильска  
УПРАВЛЕНИЕ ПО ГРАДОСТРОИТЕЛЬСТВУ И ЗЕМЛЕПОЛЬЗОВАНИЮ  
ПРЕДОСТАВЛЕНИЕ СВЕДЕНИЙ, СОДЕРЖАЩИХСЯ В ГИС ОГД  
СХЕМА РАСПОЛОЖЕНИЯ  
территории находящейся: Российская Федерация, Красноярский край,  
городской округ город Норильск, город Норильск,  
улица Мира, дом № 1А

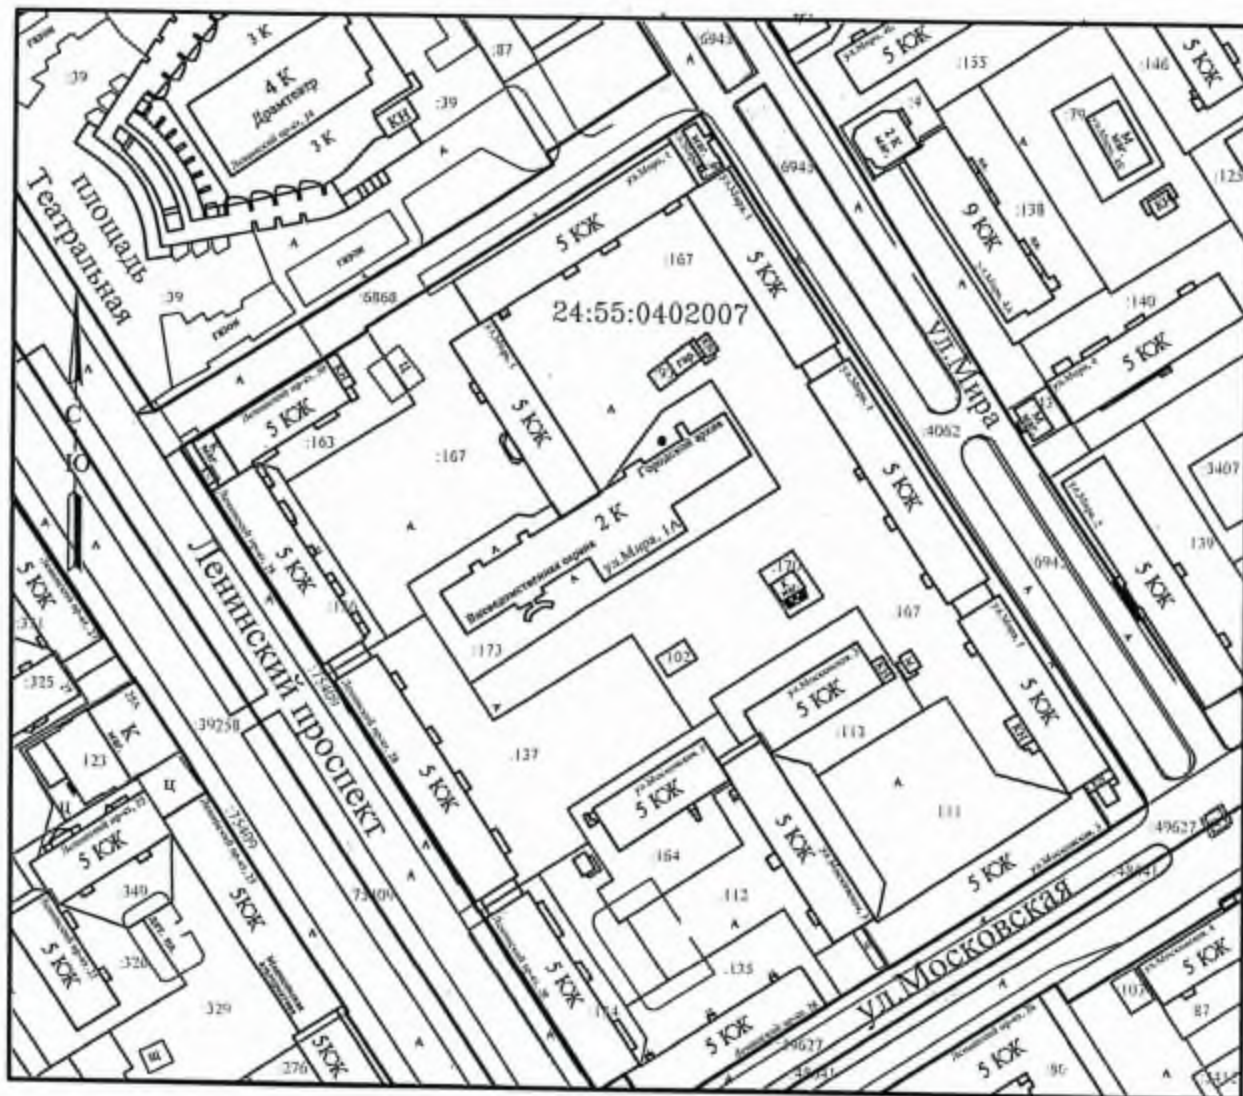

М 1:2000

Условные обозначения:

- система координат Норильск № 184

— здания, строения

— границы земельных участков

— граница кадастрового квартала

24:55:0402007 - номер кадастрового квартала


— проекты планировки территории

● Объект накопления отходов №1

Категории земель - земли населенных пунктов





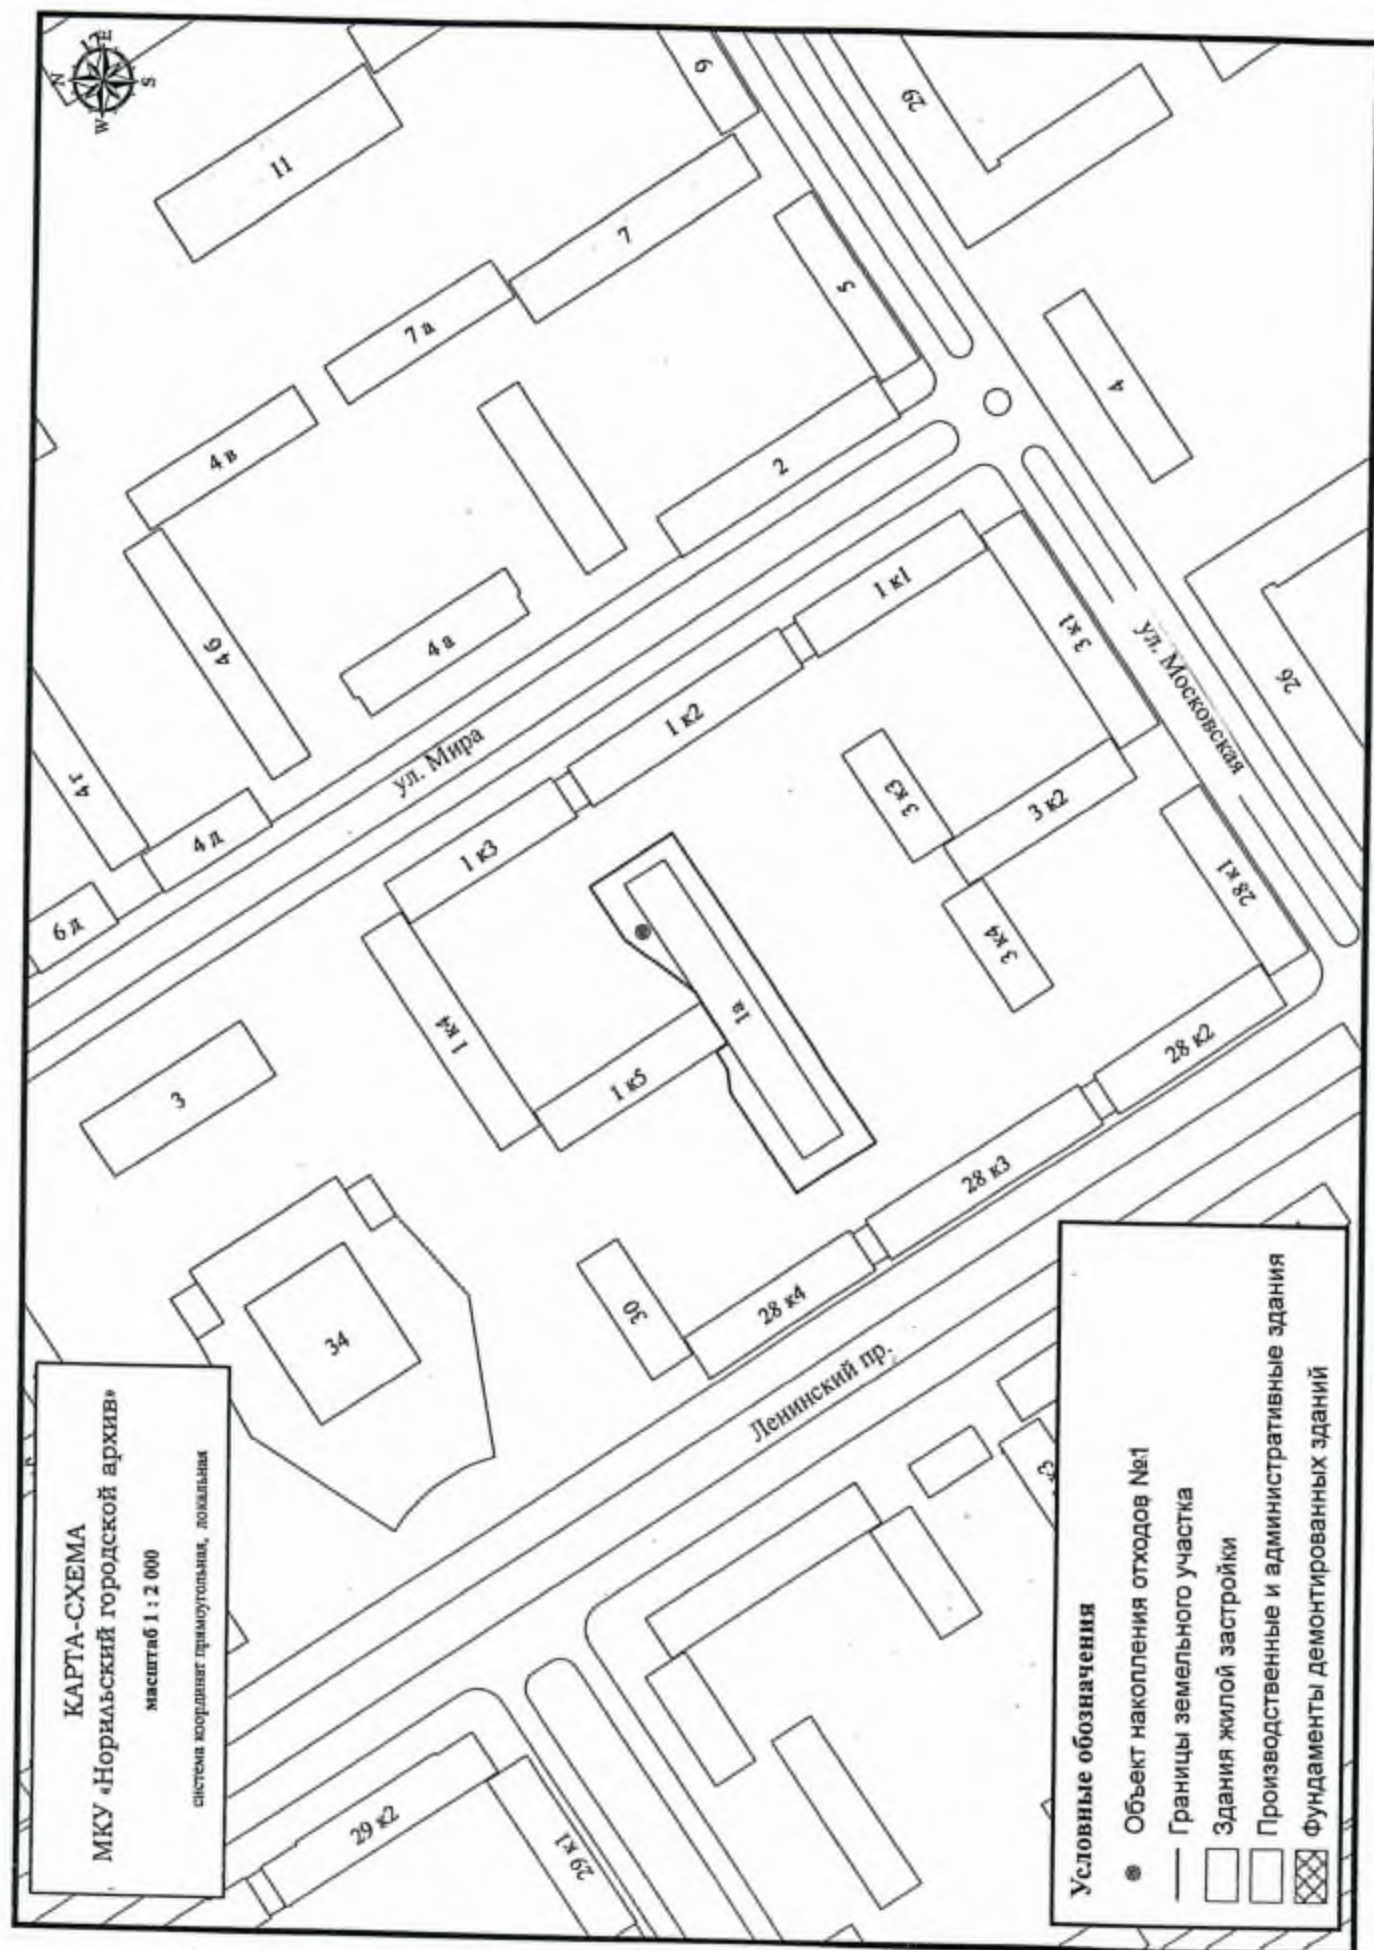

Карта-схема территории с расположением объектов накопления отходов