


Схема размещения места (площадки) накопления твердых коммунальных отходов
(автодорога город Норильск - поселок Алыкель напротив завода "Надежда")
М 1:2000

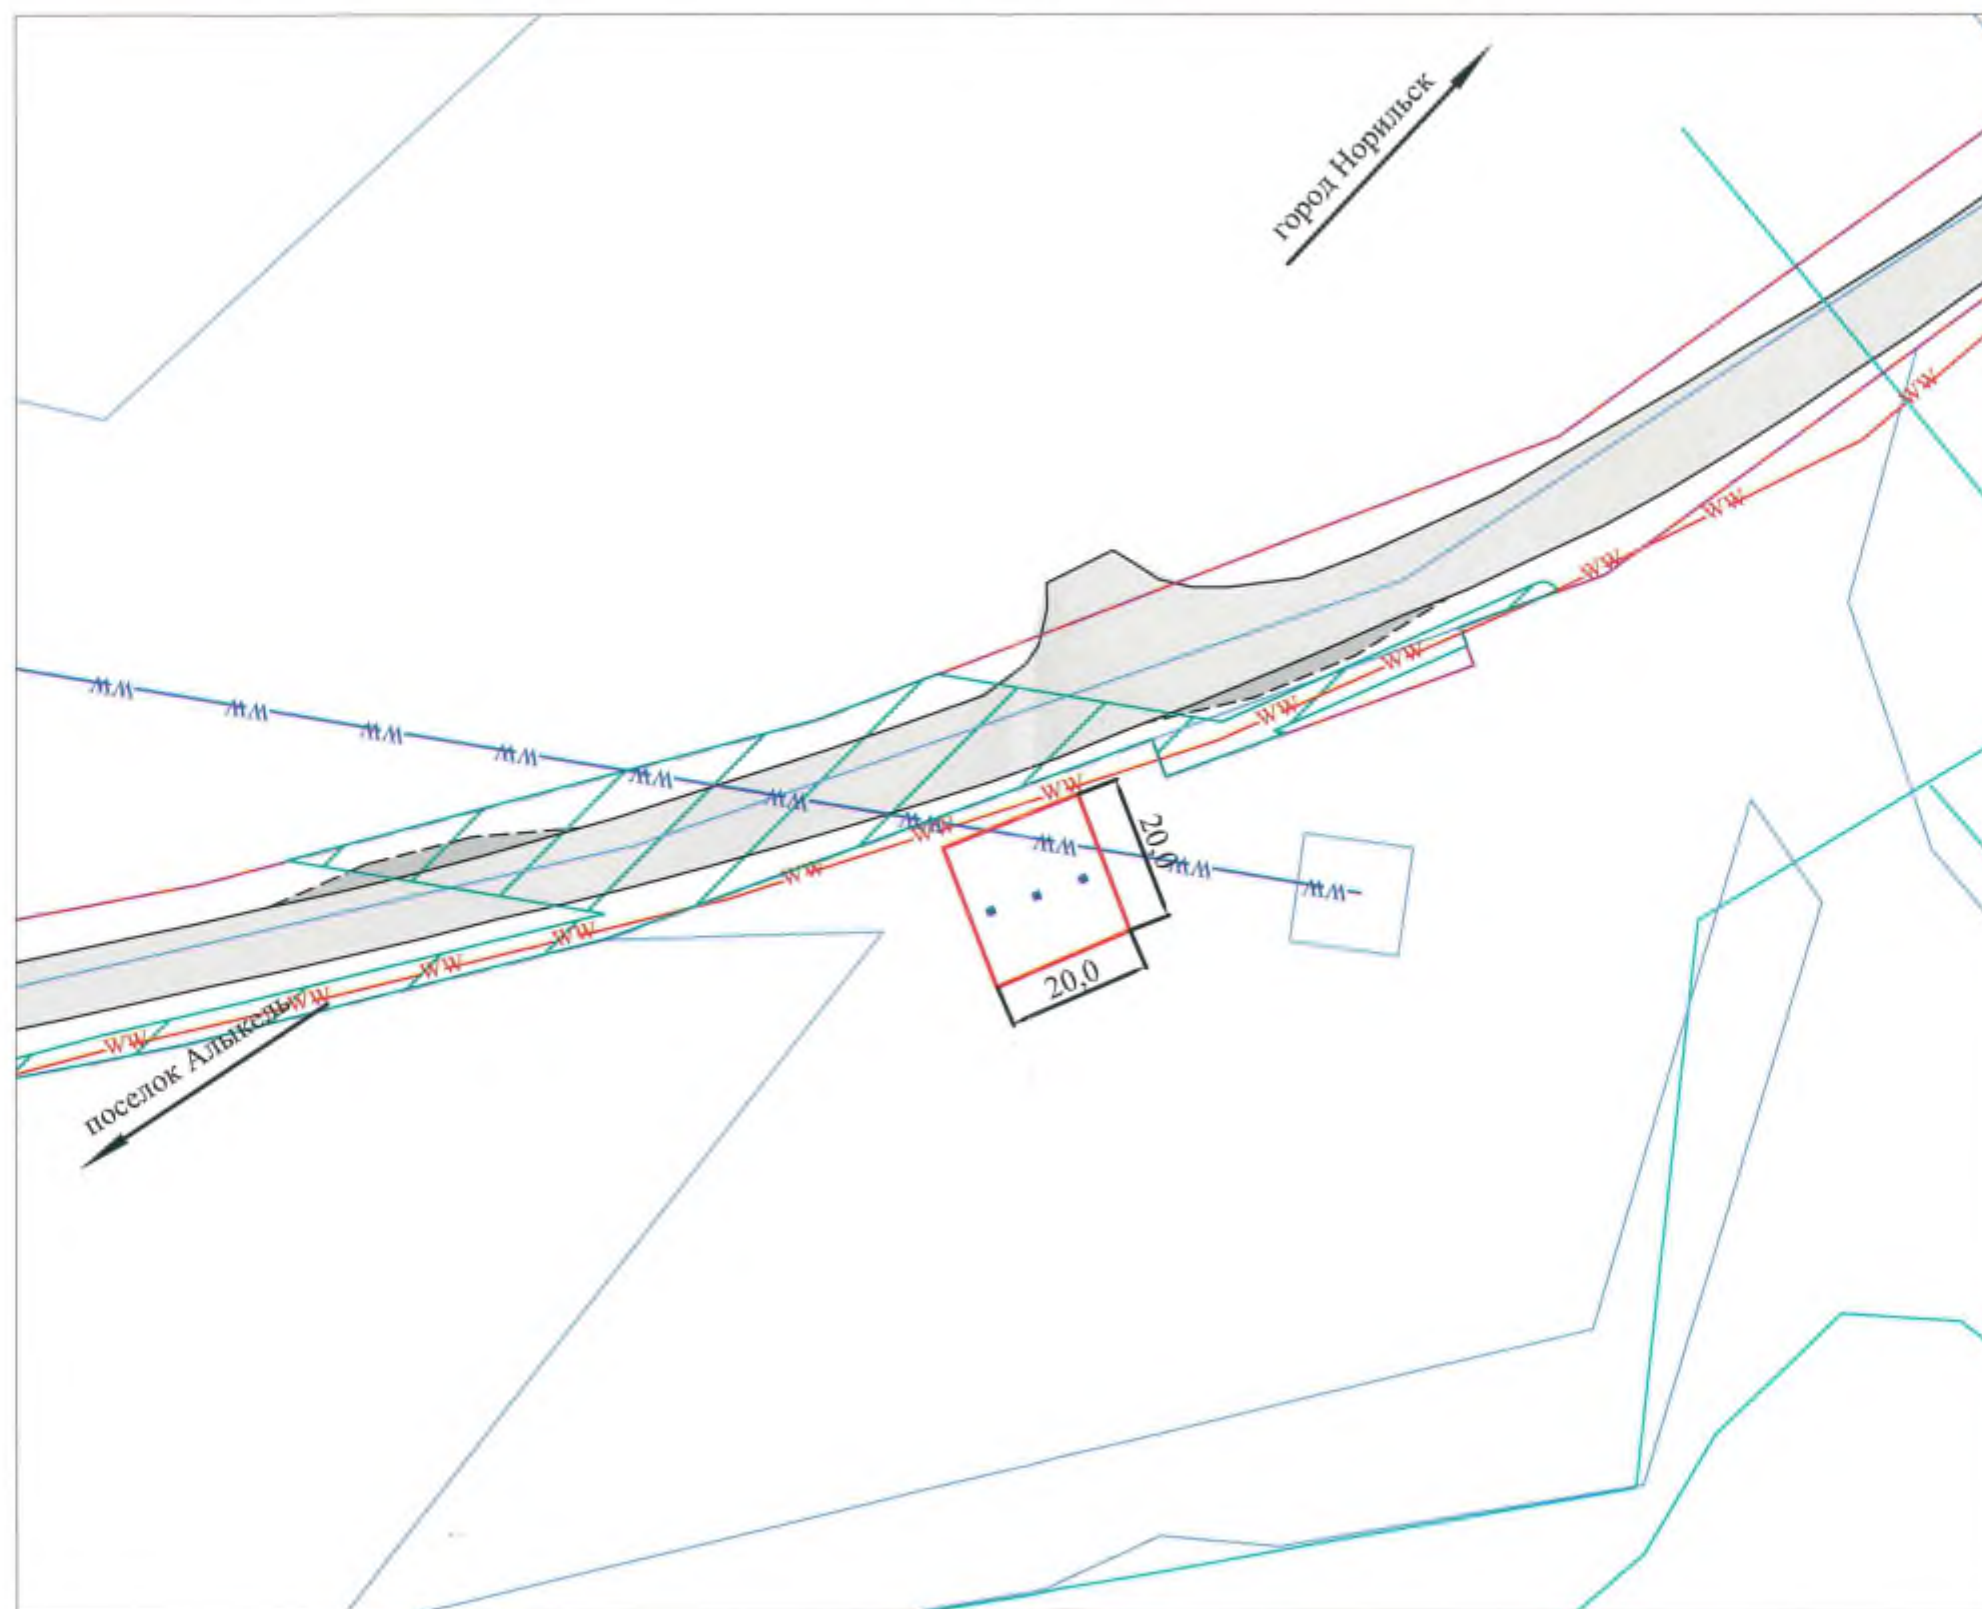

- - место (площадка) накопления твердых коммунальных отходов
- - контейнер