


Схема размещения места (площадки) накопления твердых коммунальных отходов  
(автодорога город Норильск - поселок Алыкель, а/о "Управление НЖД")  
М 1:2000

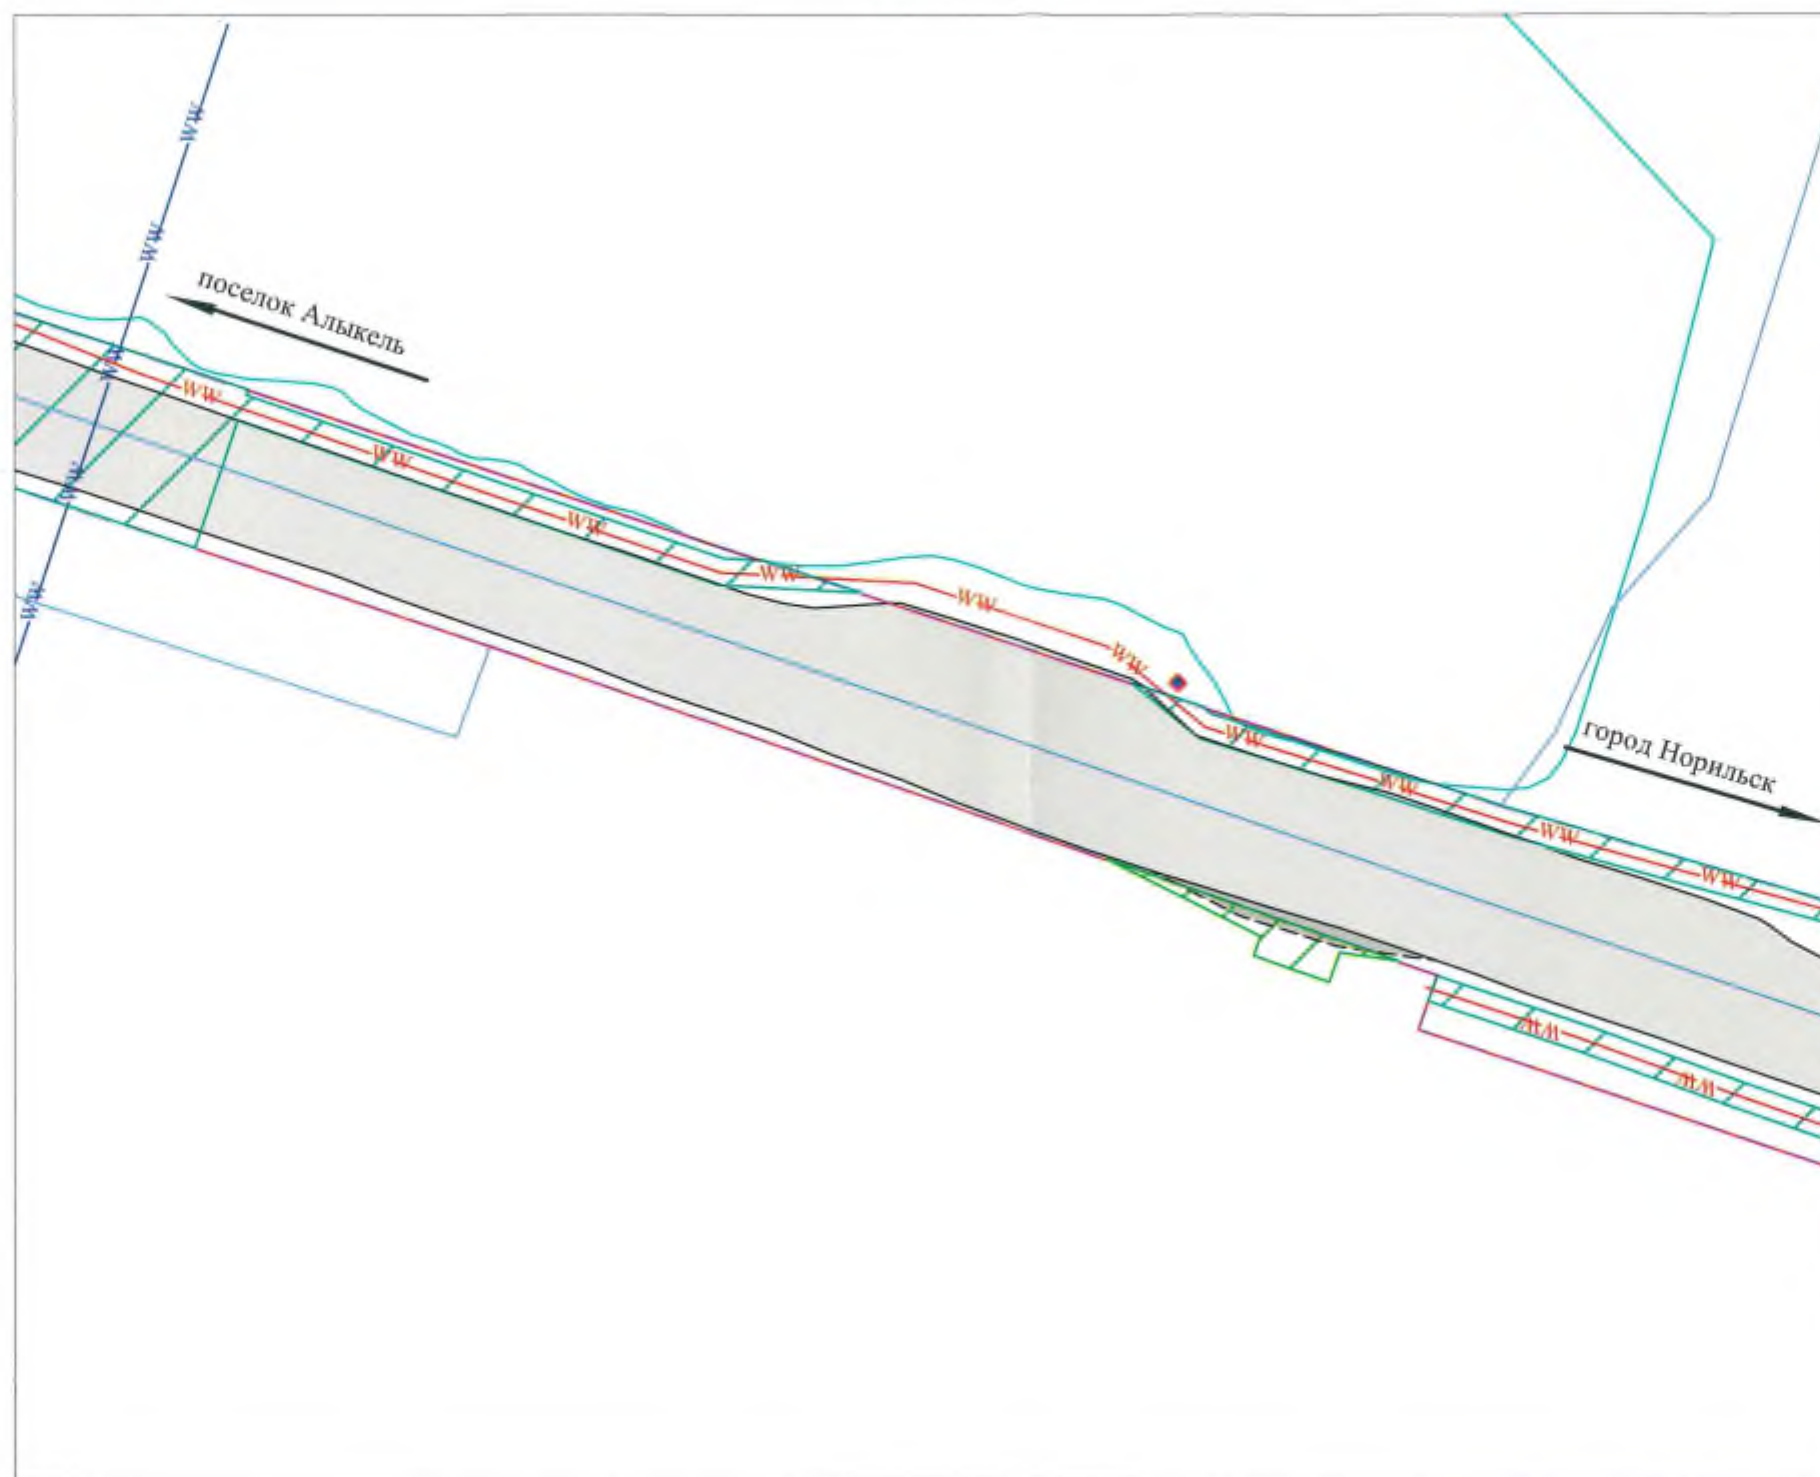

- - место (площадка) накопления твердых коммунальных отходов
- - контейнер