


Схема размещения площадки накопления твердых коммунальных отходов (ТКО) АО «Норильскгазпром» по адресу:
Красноярский край, город Норильск, Центральный район, ул. Советская, д.4
на карте муниципального образования город Норильск в масштабе 1:2000

№1460

КАРТА-СХЕМА
АО «НОРИЛЬСКГАЗПРОМ»
Масштаб 1:2000
Схема координат прямоугольная, локальная

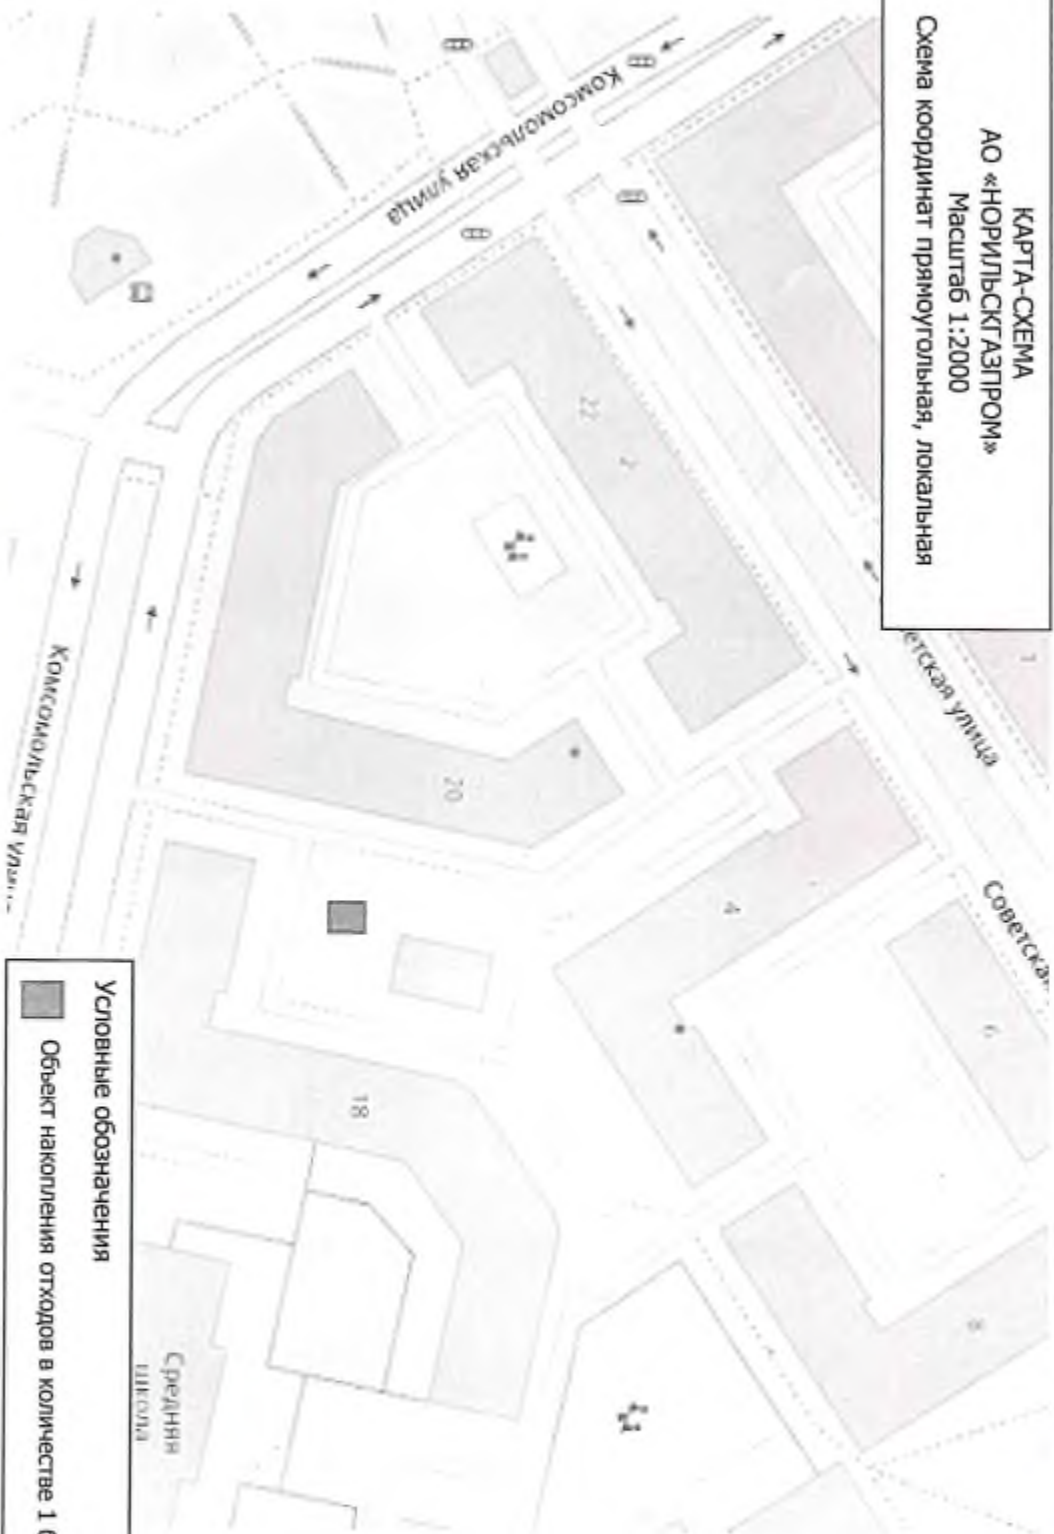

Условные обозначения

■ Объект накопления отходов в количестве 1 бак -0,85 м3

Составил:
Начальник АХО АО «Норильскгазпром»
А.В. Домрачева

АДМИНИСТРАЦИЯ ГОРОДА НОРИЛЬСКА

Управление городского хозяйства
Администрации города Норильска

ул. Севастопольская, 7, г. Норильск,
Красноярский край, 663300
Телефон: (3919) 43-70-50
Факс: (3919) 43-70-51
e-mail: ugh@norilsk-city.ru
<http://www.norilsk-city.ru>

от «22» 04 2020 г. № 210-1854
на №Б/Н от 21.04.2020 г.

Генеральному директору
АО «Норильскгазпром»

Читову А.Ю.

ул. Орджоникидзе, д. 14, корпус А,
каб. 208, р-н Центральный,
г. Норильск, Красноярский край,
663318

**Уведомление №20
о включении сведений в реестр мест (площадок)
накопления твердых коммунальных отходов
на территории муниципального образования город Норильск**

Управление городского хозяйства Администрации города Норильска принимает решение о включении сведений о месте (площадке) накопления твердых коммунальных отходов на территории муниципального образования город Норильск площадку, расположенную по адресу: Красноярский край, город Норильск, район Центральный, ул. Советская, 4 в районе контейнерной площадки, расположенной между домами по адресу: ул. Комсомольская, д. 18 и ул. Комсомольская, д. 20 по заявлению АО «Норильскгазпром», юридический адрес: Красноярский край, город Норильск, район Центральный, ул. Орджоникидзе, д. 14 корпус А.

Сведения подлежат включению в реестр мест (площадок) накопления твердых коммунальных отходов в срок не позднее 5 рабочих дней со дня принятия решения.

Начальник Управления



К.В. Купреенко

Чирич Марина Александровна
43 70 50 (доб. 2322)





АДМИНИСТРАЦИЯ ГОРОДА НОРИЛЬСКА

Управление городского хозяйства
Администрации города Норильска

ул. Севастопольская, 7, г. Норильск,
Красноярский край, 663300
Телефон: (3919) 43-70-50
Факс: (3919) 43-70-51
e-mail: ugh@norilsk-city.ru
<http://www.norilsk-city.ru>

от 16.03.2020 г. № 210-1239
на №659-исх от 05.03.2020 г.

И.о. Генерального директора
АО «Норильскгазпром»

Рязанцеву Г.А.

ул. Орджоникидзе, д. 14,
корпус А, кабинет 208,
г. Норильск, Красноярский край

Уведомление о согласовании создания места (площадки)
накопления твердых коммунальных отходов № 370

Управление городского хозяйства Администрации города Норильска согласовывает АО «Норильскгазпром», расположенному по адресу: Красноярский край, г. Норильск, ул. Орджоникидзе, д. 14 создание места (площадки) накопления твердых коммунальных отходов.

Адрес для размещения места (площадки) накопления твердых коммунальных отходов, указанный в заявлении: Красноярский край, г. Норильск, район Центральный, ул. Советская, 4 в районе контейнерной площадки, расположенной между домами по адресу: ул. Комсомольская, д. 18 и ул. Комсомольская, д. 20.

Приложение: Копия заключения Роспотребнадзора № 24-06-01/04-404-2020 от 10.03.2020 на 2 л. в 1 экз.

Начальник Управления

К.В. Купреенко

Чирич Марина Александровна
43 70 50 (доб. 2322)
8 913 168 38 55



**ФЕДЕРАЛЬНАЯ СЛУЖБА ПО НАДЗОРУ В СФЕРЕ ЗАЩИТЫ ПРАВ
ПОТРЕБИТЕЛЕЙ И БЛАГОПОЛУЧИЯ ЧЕЛОВЕКА**

**Управление Федеральной службы по надзору
в сфере защиты прав потребителей и благополучия человека
по Красноярскому краю**

ЗАКЛЮЧЕНИЕ

**о соответствии/несоответствии мест (площадок)
накопления твердых коммунальных отходов**

от «16» марта 2020

№ 24-СБ-СГ/ОЧ-404-2020

Территориальный отдел Управления Роспотребнадзора по Красноярскому краю в городе Норильске (далее Отдел) рассмотрев запрос Управления городского хозяйства Администрации города Норильска от 06.03.2020 № 210-б/н и представленные к запросу материалы и документы (копию заявления на 1 л. в 1 экз.; копию схемы на 1 л. в 1 экз.) установил:

Место (площадки) накопления отходов (ТКО) АО «Норильскгазпром» расположено на территории муниципального образования город Норильск по адресу: Красноярский край, г. Норильск, район Центральный, ул. Комсомольская, д.18 и ул. Комсомольская д. 20.

На представленной схеме масштаба 1:2000 указано, что АО «Норильскгазпром» предполагает размещение места (площадки) накопления отходов (ТКО) по адресу: Красноярский край, г. Норильск, район Центральный, ул. Комсомольская, д.18 и ул. Комсомольская д. 20.

Согласно п. 2.2. СанПиН 2.1.7.3550-19 «Санитарно - эпидемиологические требования к содержанию территорий муниципальных образований» площадки для установки контейнеров должны быть удалены от жилых домов, детских учреждений, спортивных площадок и от мест отдыха населения на расстояние не менее 20 м, но не более 100 м.

Таким образом, место (площадка) накопления отходов АО «Норильскгазпром» по адресу: Красноярский край, г. Норильск, район Центральный, ул. Комсомольская, д.18 и ул. Комсомольская д. 20, соответствует (не соответствует) требованиям законодательства Российской Федерации в области санитарно-эпидемиологического благополучия населения, в том числе санитарным правилам СанПиН 2.1.2.2645-10 «Санитарно-эпидемиологические требования к условиям проживания в жилых зданиях и

помещениях», СанПиН 2.1.7.3550-19 «Санитарно - эпидемиологические требования к содержанию территорий муниципальных образований».

Начальник территориального отдела
Управления Роспотребнадзора
по Красноярскому краю в г. Норильске


М.П.

А.Ю. Першин

Ефимова Г.А. 469086