


Схема места (площадки) накопления твердых коммунальных отходов Муниципального казенного учреждения «Управление жилищно-коммунального хозяйства» адрес: Красноярский край, г. Норильск, р-н ст. Голыково, городское кладбище *~ 11/19*

ПЛАН ГОРОДСКОГО КЛАДБИЩА

Схема размещения места (площадки)
накопления твердых коммунальных
отходов М 1:2000

M 1:2000

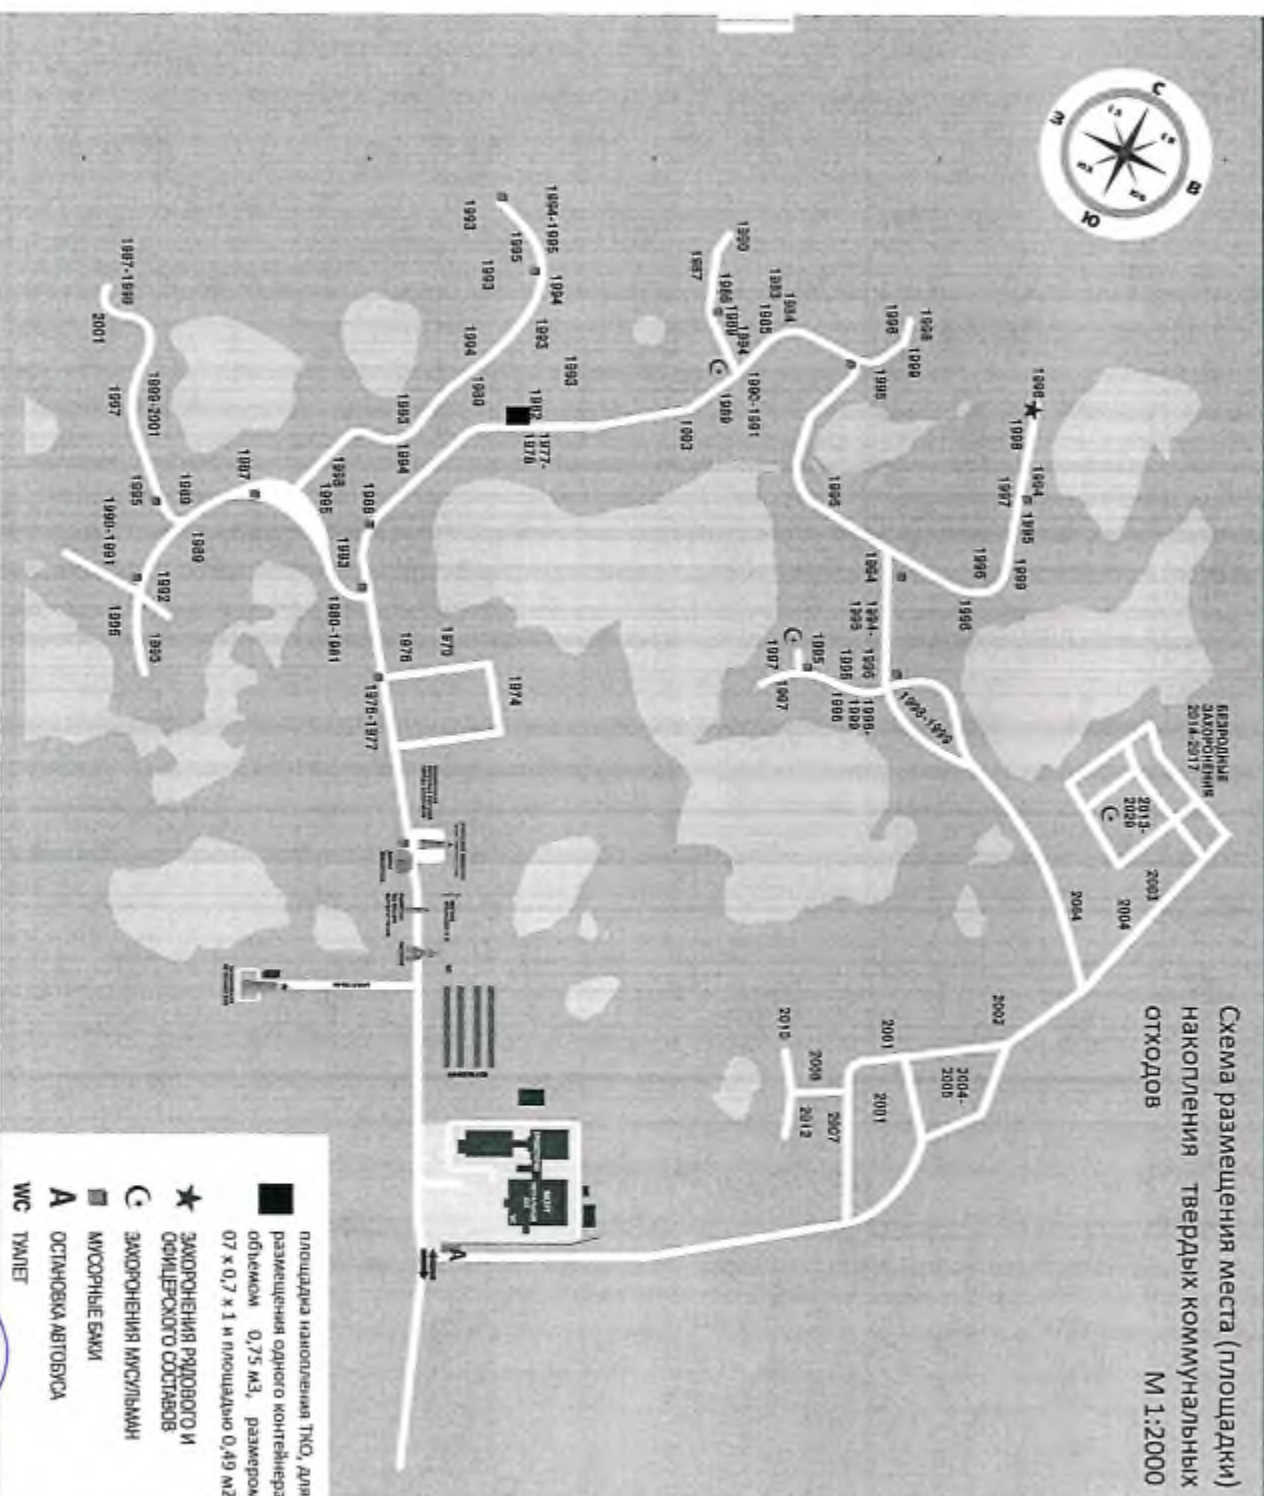

Директор МКУ «Управление жилищно-коммунального хозяйства»

A.B. Беспапов