


№ 1229

Приложение к письму УГиЗ  
от 17.08.2020 № 190-2036

Российская Федерация  
Красноярский край  
Администрация города Норильска  
УПРАВЛЕНИЕ ПО ГРАДОСТРОИТЕЛЬСТВУ И ЗЕМЛЕПОЛЬЗОВАНИЮ  
ПРЕДОСТАВЛЕНИЕ СВЕДЕНИЙ, СОДЕРЖАЩИХСЯ В ГИС ОГД  
СХЕМА РАСПОЛОЖЕНИЯ  
территории, находящейся: Российская Федерация, Красноярский край,  
городской округ город Норильск, город Норильск,  
улица Пушкина, район дома № 12

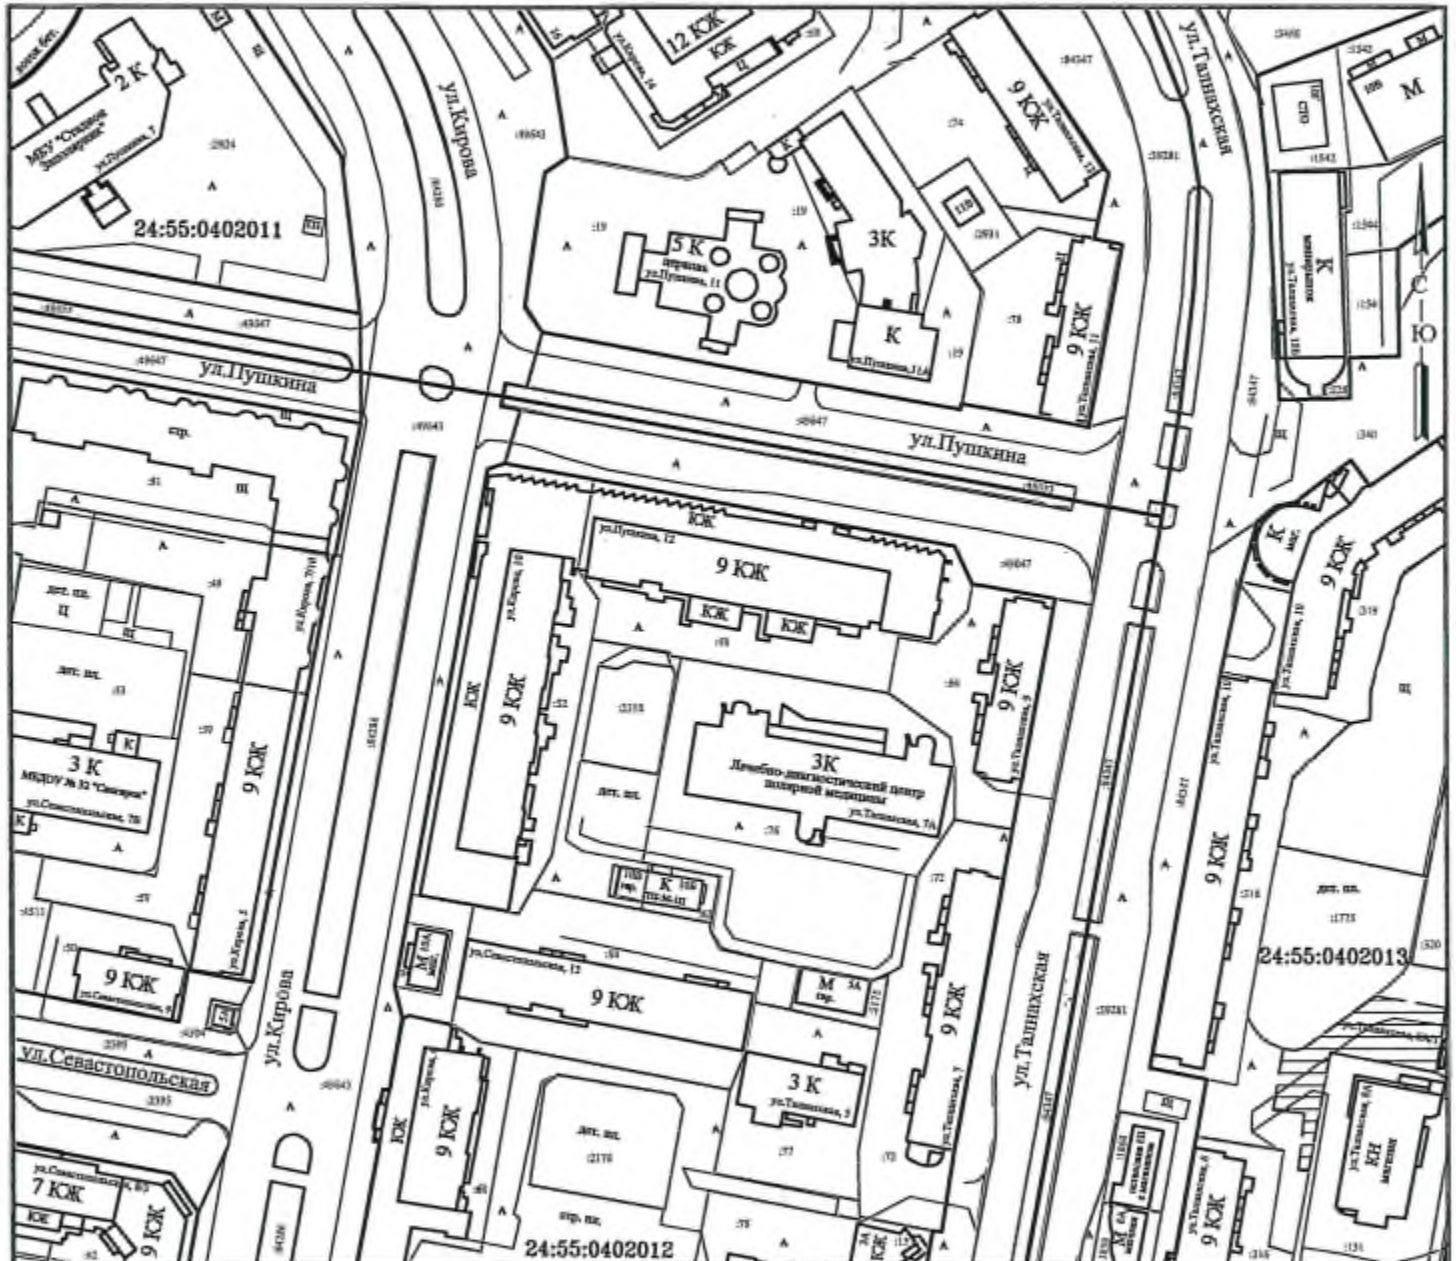

М 1:2000

Условные обозначения:

- система координат Норильск № 184

— — — — — здания

— — — — — границы земельных участков

— — — — — граница кадастрового квартала

24:55:0402009 - номер кадастрового квартала

— — — — — красные линии

— — — — — разрешение на использование земельного участка

Категория земель - земли населенных пунктов

Начальник Управления  
по градостроительству и землепользованию

*T.M. Nikitina*  
Т.М. Никитина  
2020