


№ 250

Схема размещения места (площадки) накопления твердых коммунальных отходов (г. Норильск, район Талнах, район автомобильной дороги к свалке полигона М 1:2000

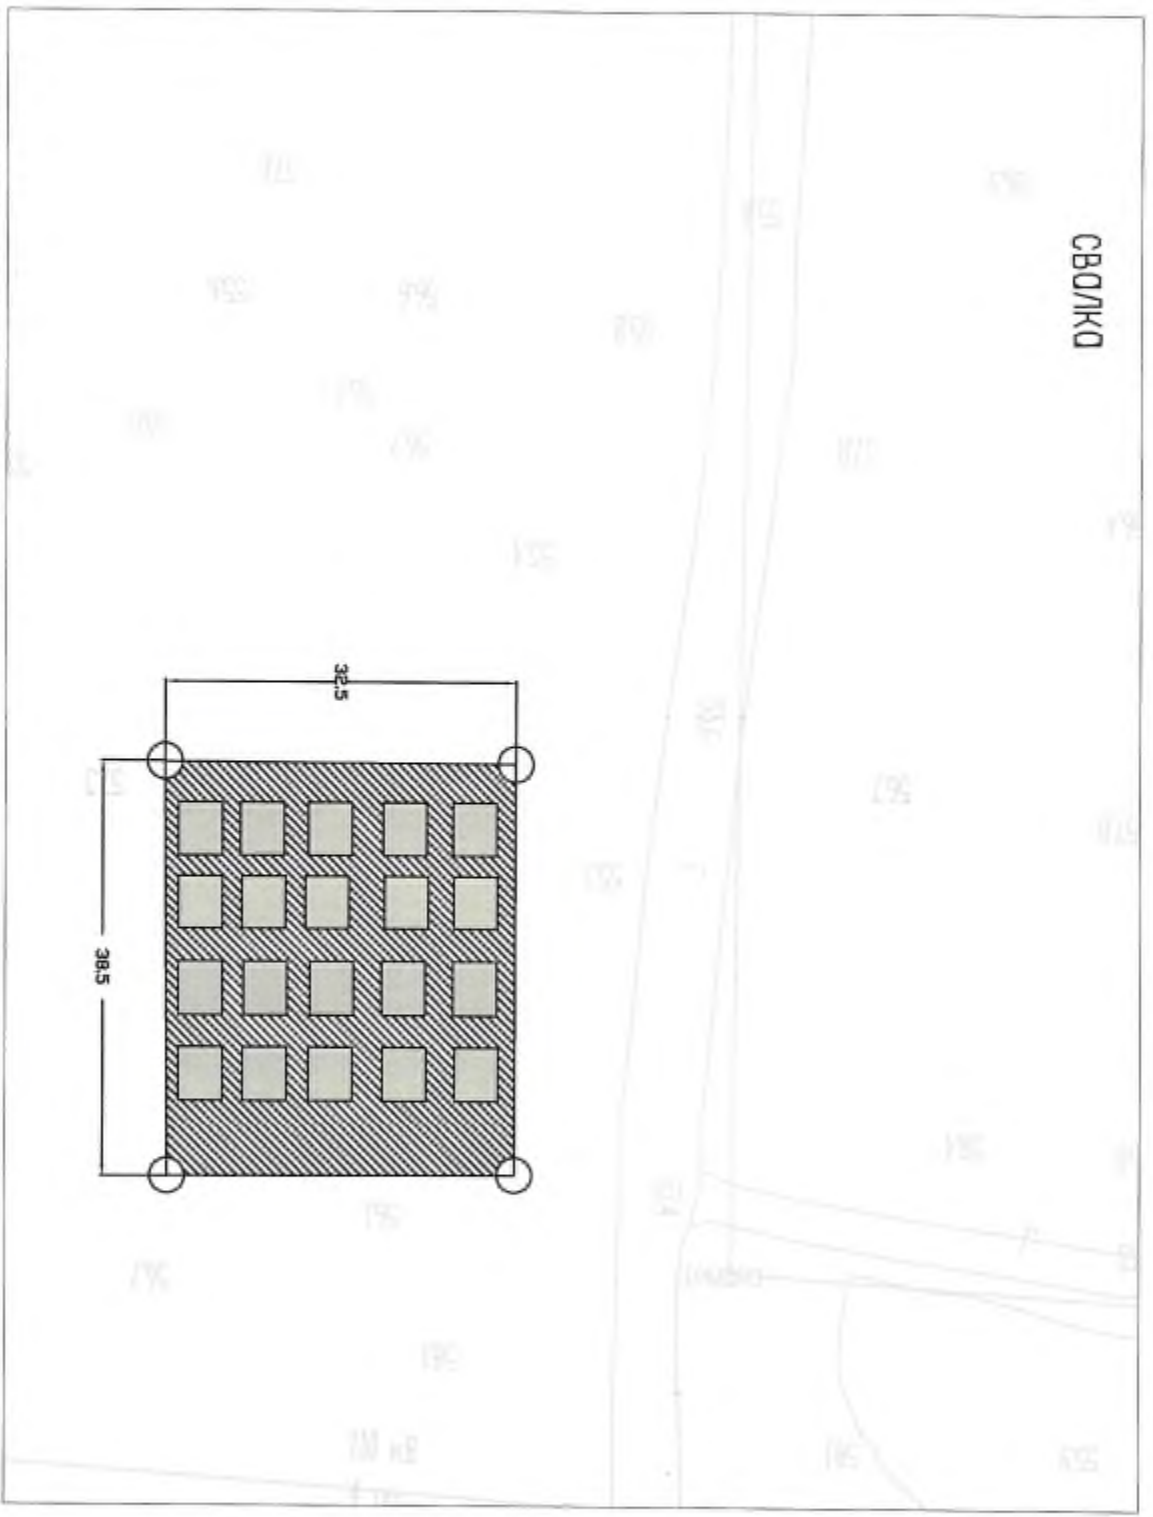

УСЛОВНЫЕ ОБОЗНАЧЕНИЯ: - место площадки - контейнер