

Схема размещения площадки накопления твердых коммунальных отходов (ТКО)
МБУ «Дом спорта «БОКМО», г. Норильск, ул. Талнахская, 68А Рег. № 771 в реестре
УГХ Администрации город Норильска
на карте муниципального образования город Норильск в масштабе 1:2000

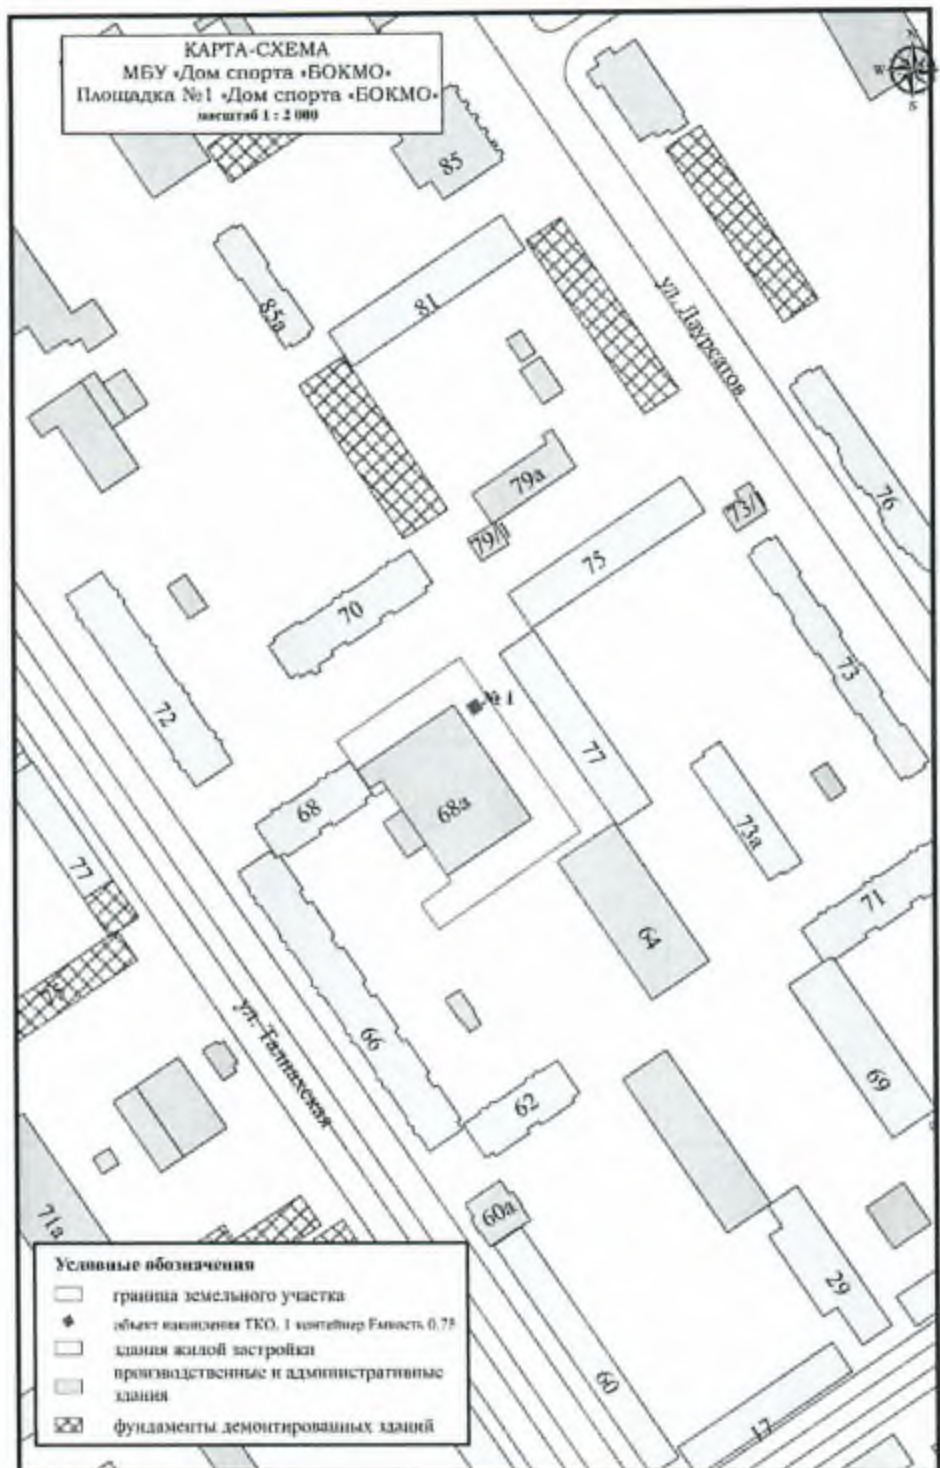


Рисунок 1. Карта-схема территории с расположением мест накопления отходов