


Схема размещения площадки накопления твердых коммунальных отходов (ТКО)
 МБУ «Дом спорта «БОКМО», г. Норильск, ул. Октябрьская, д. 6-б,
 «Дом физической культуры»
 Рег. № 772 в реестре УГХ Администрации город Норильска
 на карте муниципального образования город Норильск в масштабе 1:2000

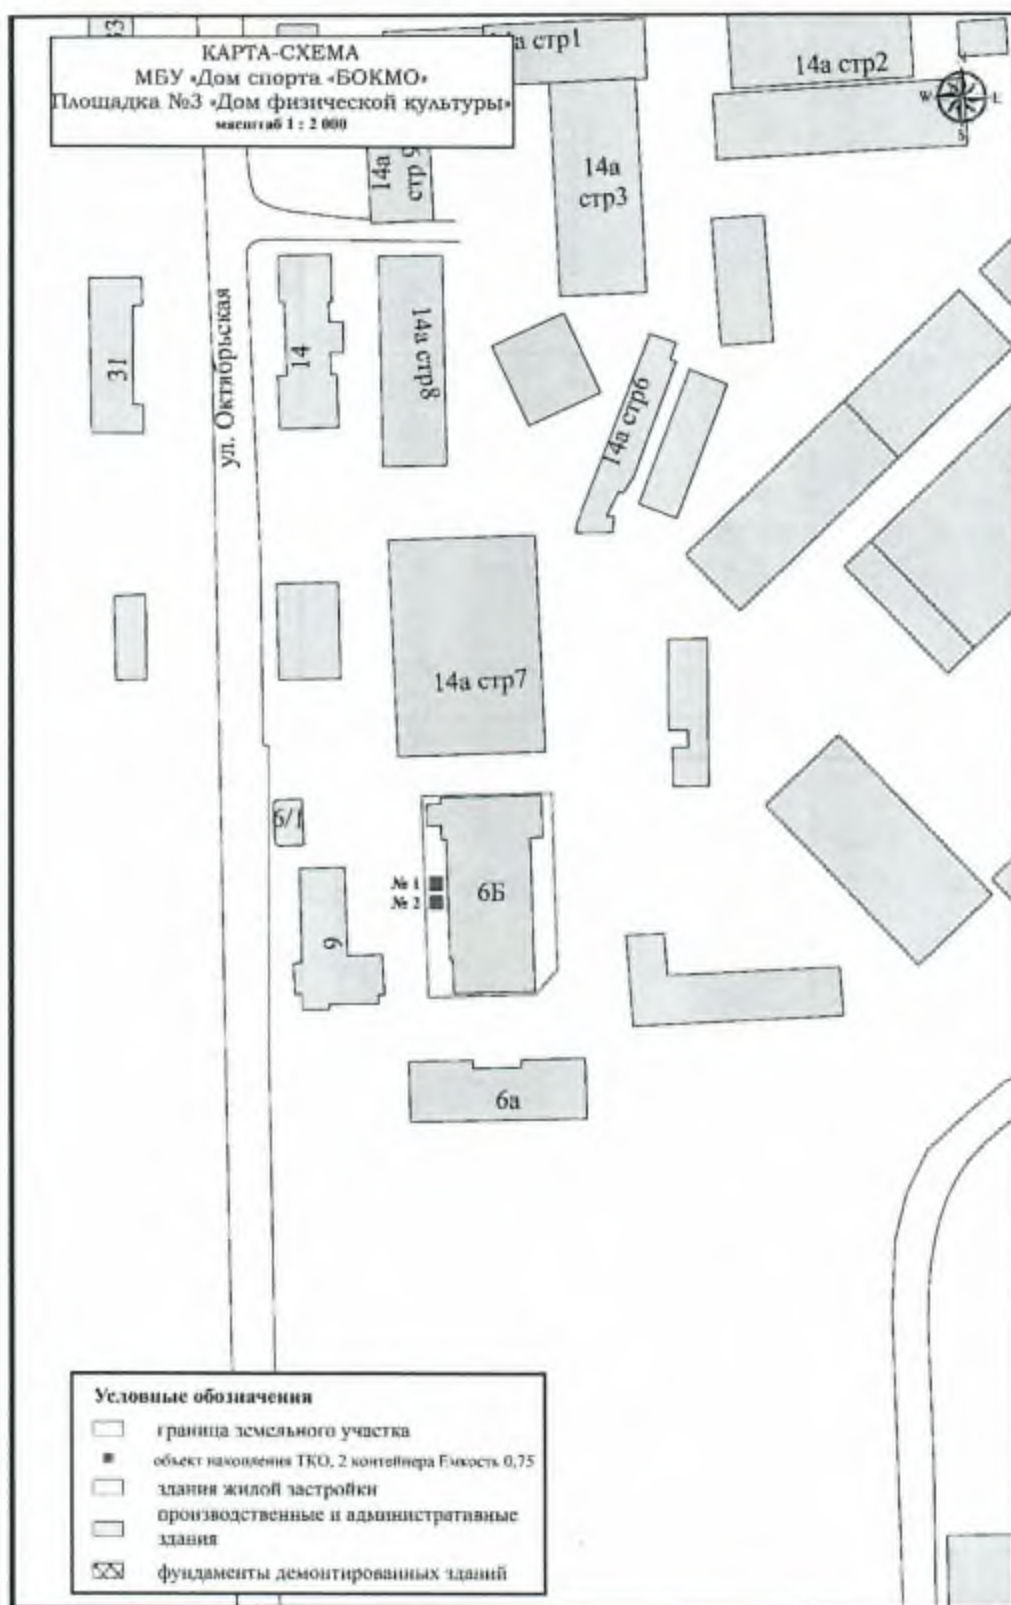

И.о. директора МБУ «Дом спорта «БОКМО»

С. В. Стенина

С. В. Стенина