

СХЕМА


Размещения площадки накопления твердых коммунальных отходов

Рег. № 908 в реестре Администрации города Норильска

На карте муниципального образования город Норильск в масштабе 1:2000

Организация-собственник: МКУ «Служба спасения»

Адрес: Красноярский край, г. Норильск, ул. Вальковская, 14

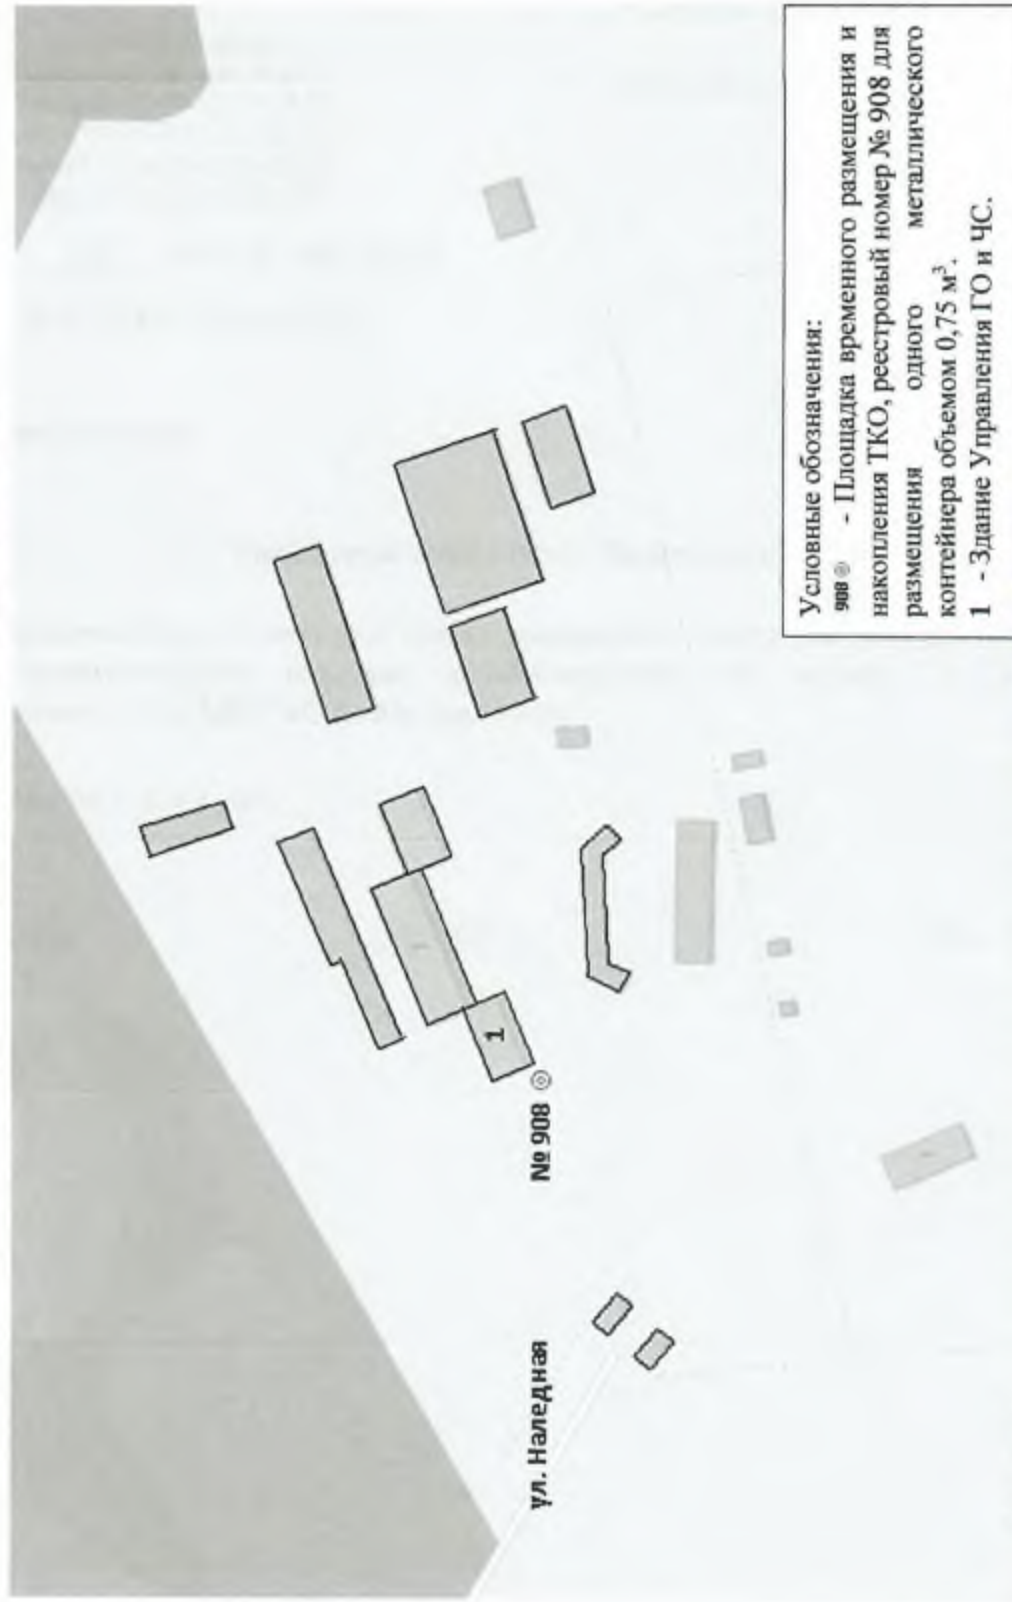

Условные обозначения:
 908 - Площадка временного размещения и
 накопления ТКО, реестровый номер № 908 для
 размещения одного металлического
 контейнера объемом 0,75 м³.
 1 - Здание Управления ГО и ЧС.

Составил:

И.о. главного инженера МКУ «Служба спасения»

А.И. Чернобай