


Схема размещения места (площадки) накопления твердых коммунальных отходов (автодорого Новильск – Толнах
Автомобильная остановка "Горы (пос. Валек)" (в обоих направлениях))
М 1:2000

№ 843

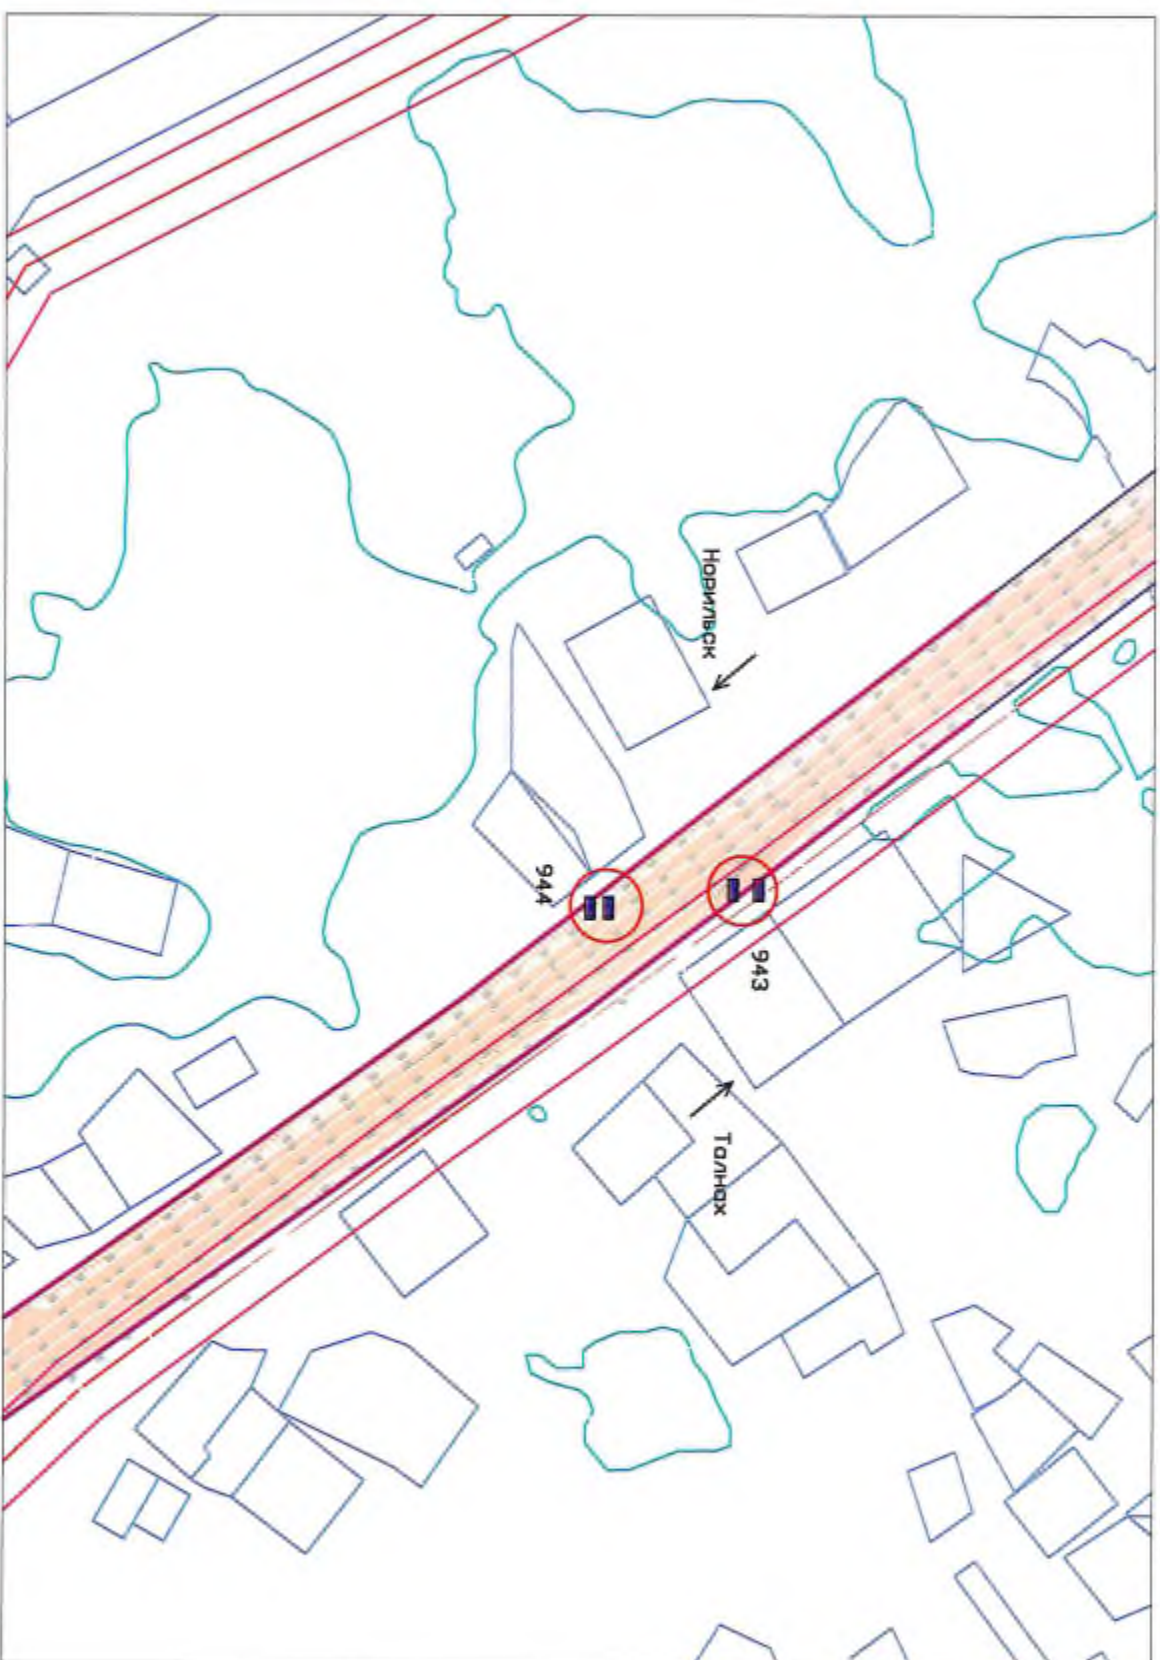

- – место (площадка) накопления твердых коммунальных отходов
- – контейнер