


Схема размещения места (площадки) накопления твердых коммунальных отходов (автодорога Норильск – Толнох
 Автобусная остановка "Водозабор" (в обоих направлениях))
 М 1:2000

И. С. С.

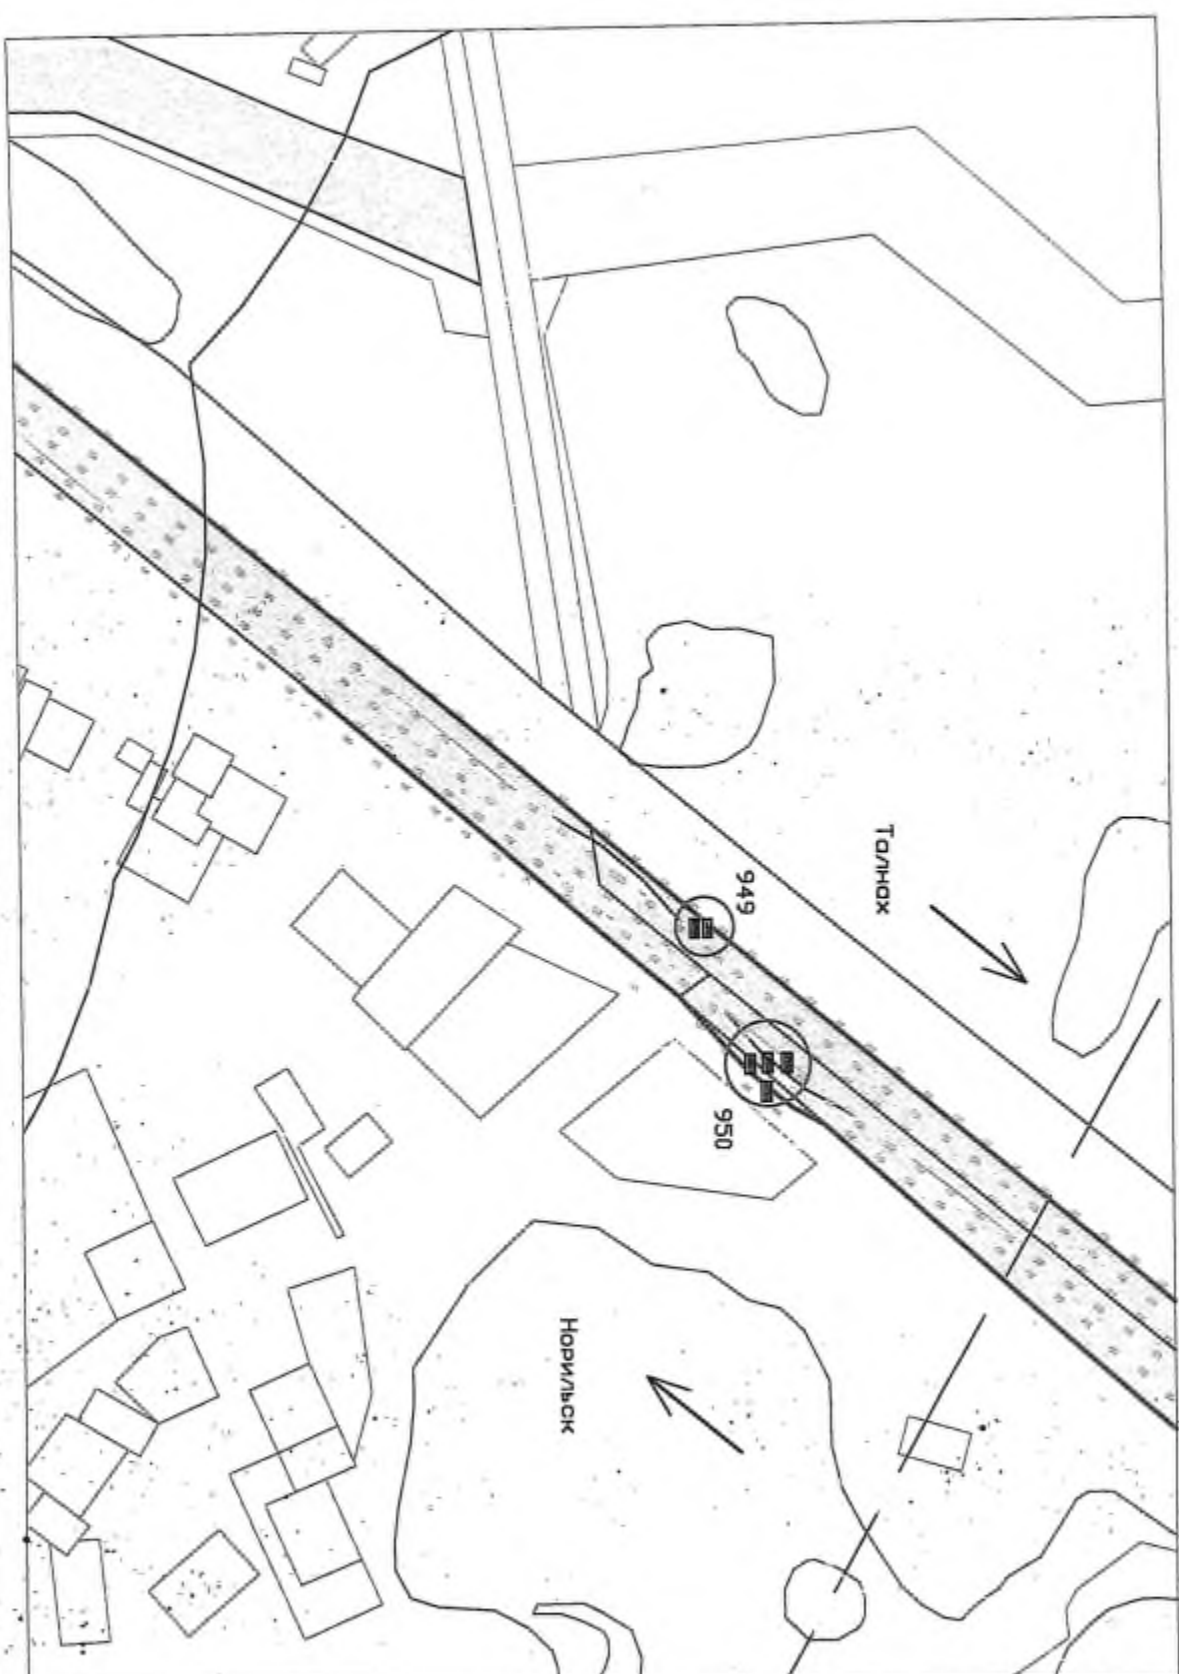

- – место (площадка) накопления твердых коммунальных отходов
- – контейнер