


№ 842

Схема размещения места (площадки) накопления твердых коммунальных отходов (автодорого Норильск – Толнах  
Автобасная остановка "ГРС" (в обоих направлениях))  
М 1:2000

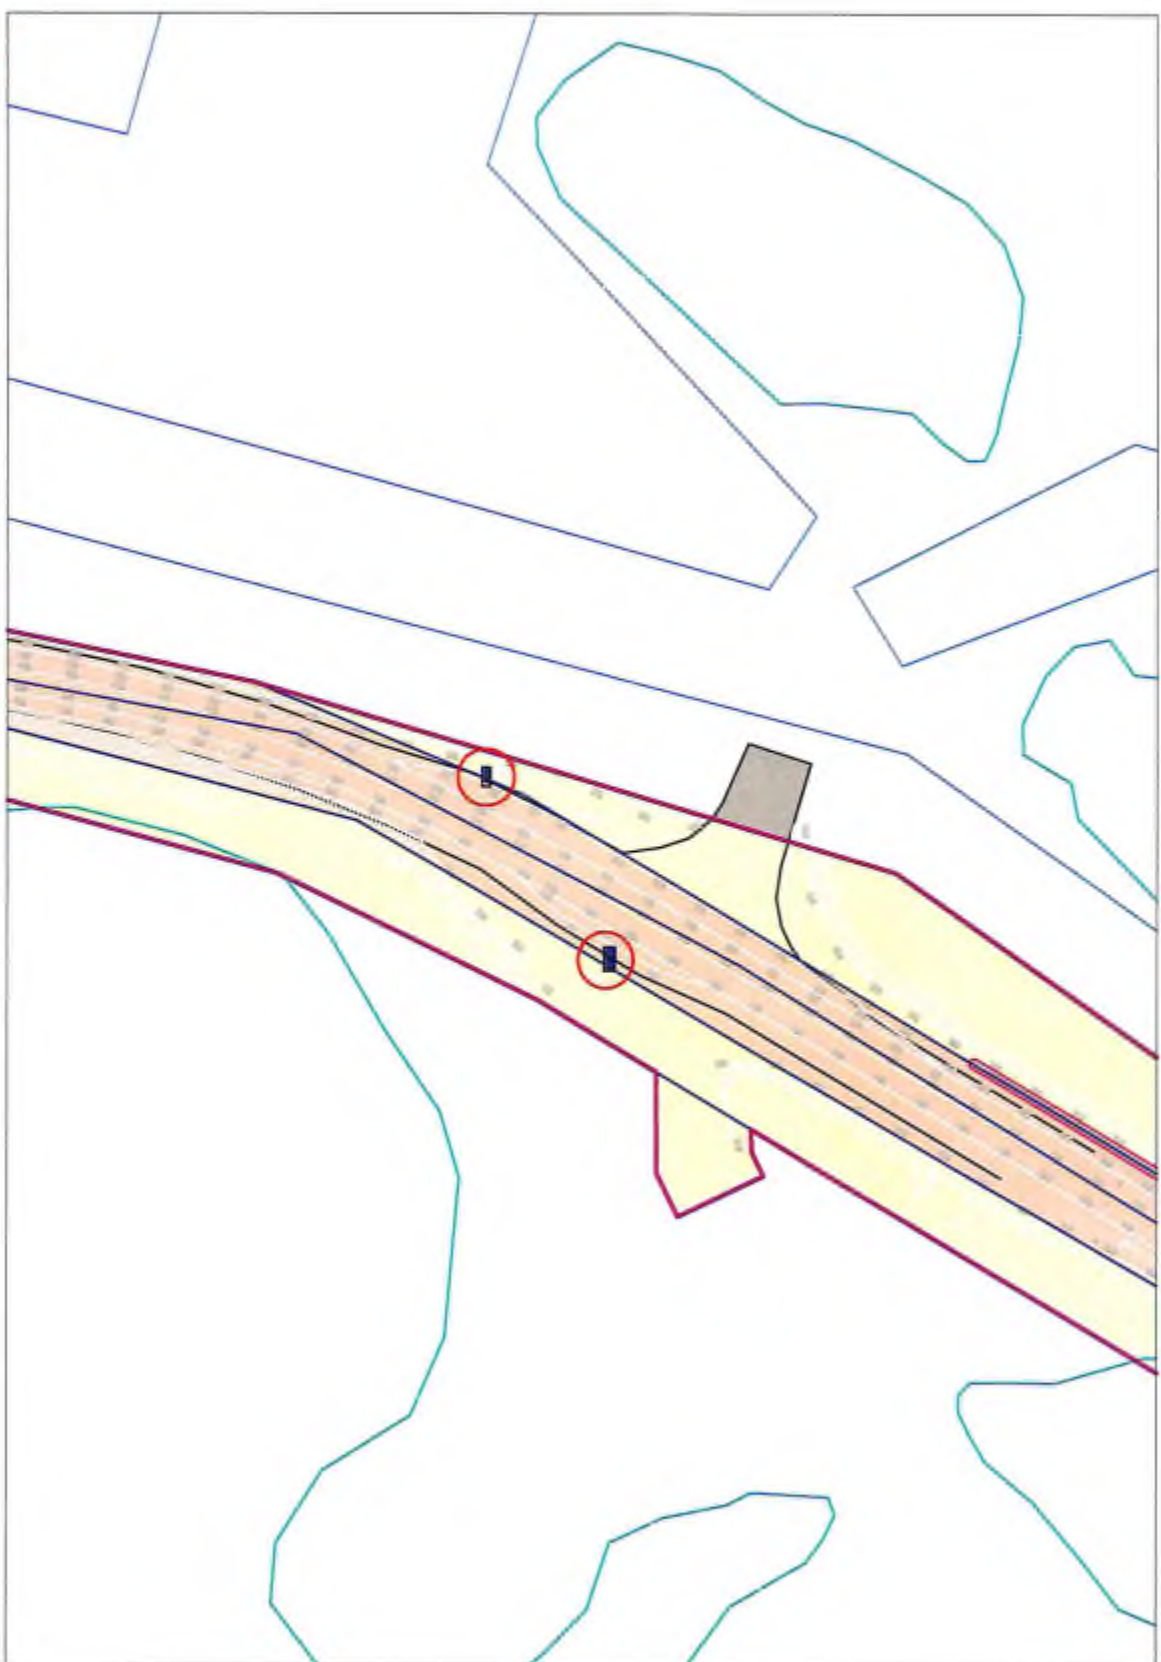

- – место (площадка) накопления твердых коммунальных отходов
- – контейнер