


№ 848

Схема размещения места (площадки) накопления твердых коммунальных отходов (автодорога Норильск – Толнох  
Автозональная остановка "ГРС" (в обеих направлениях)) М 1:2000

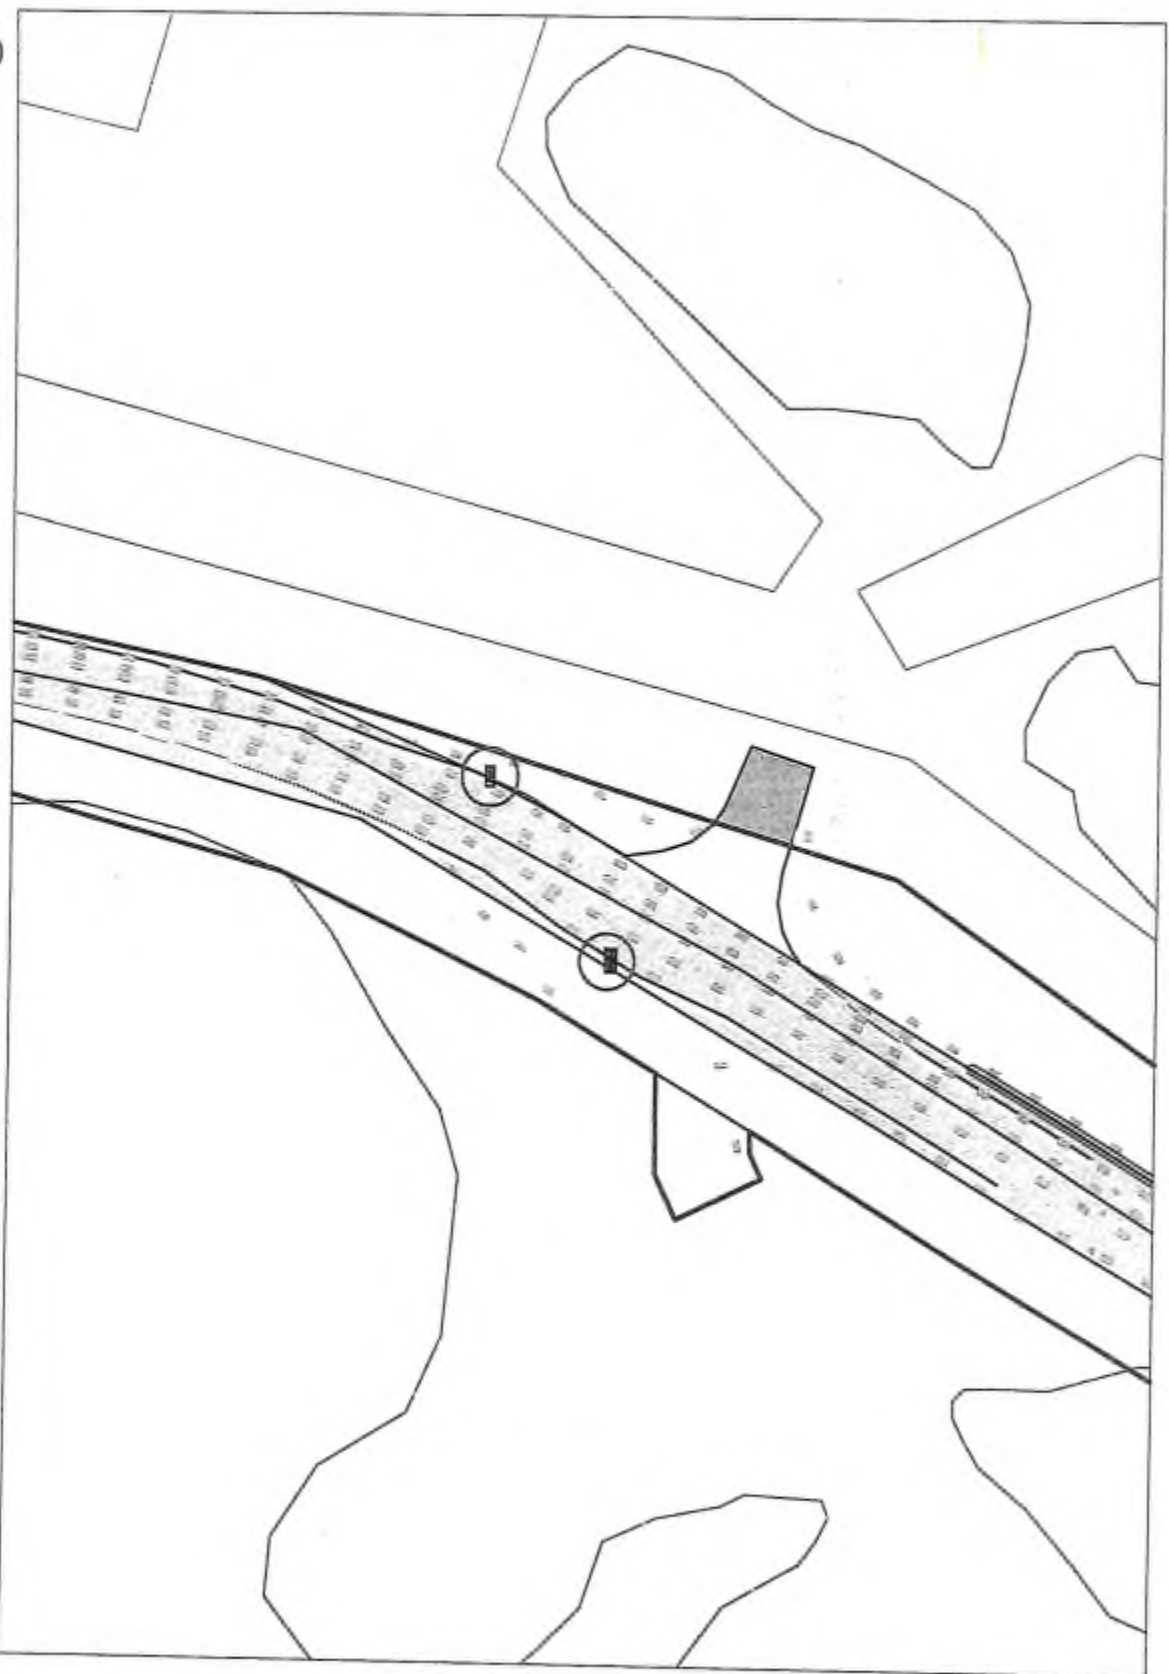

- – место (площадка) накопления твердых коммунальных отходов
- – контейнер