


Схема  
к заявлению о включении сведений в реестр мест (площадок) накопления твердых коммунальных отходов  
ООО «НТПО», по адресу: г. Норильск, ул. Талнахская, д. 43 «а»

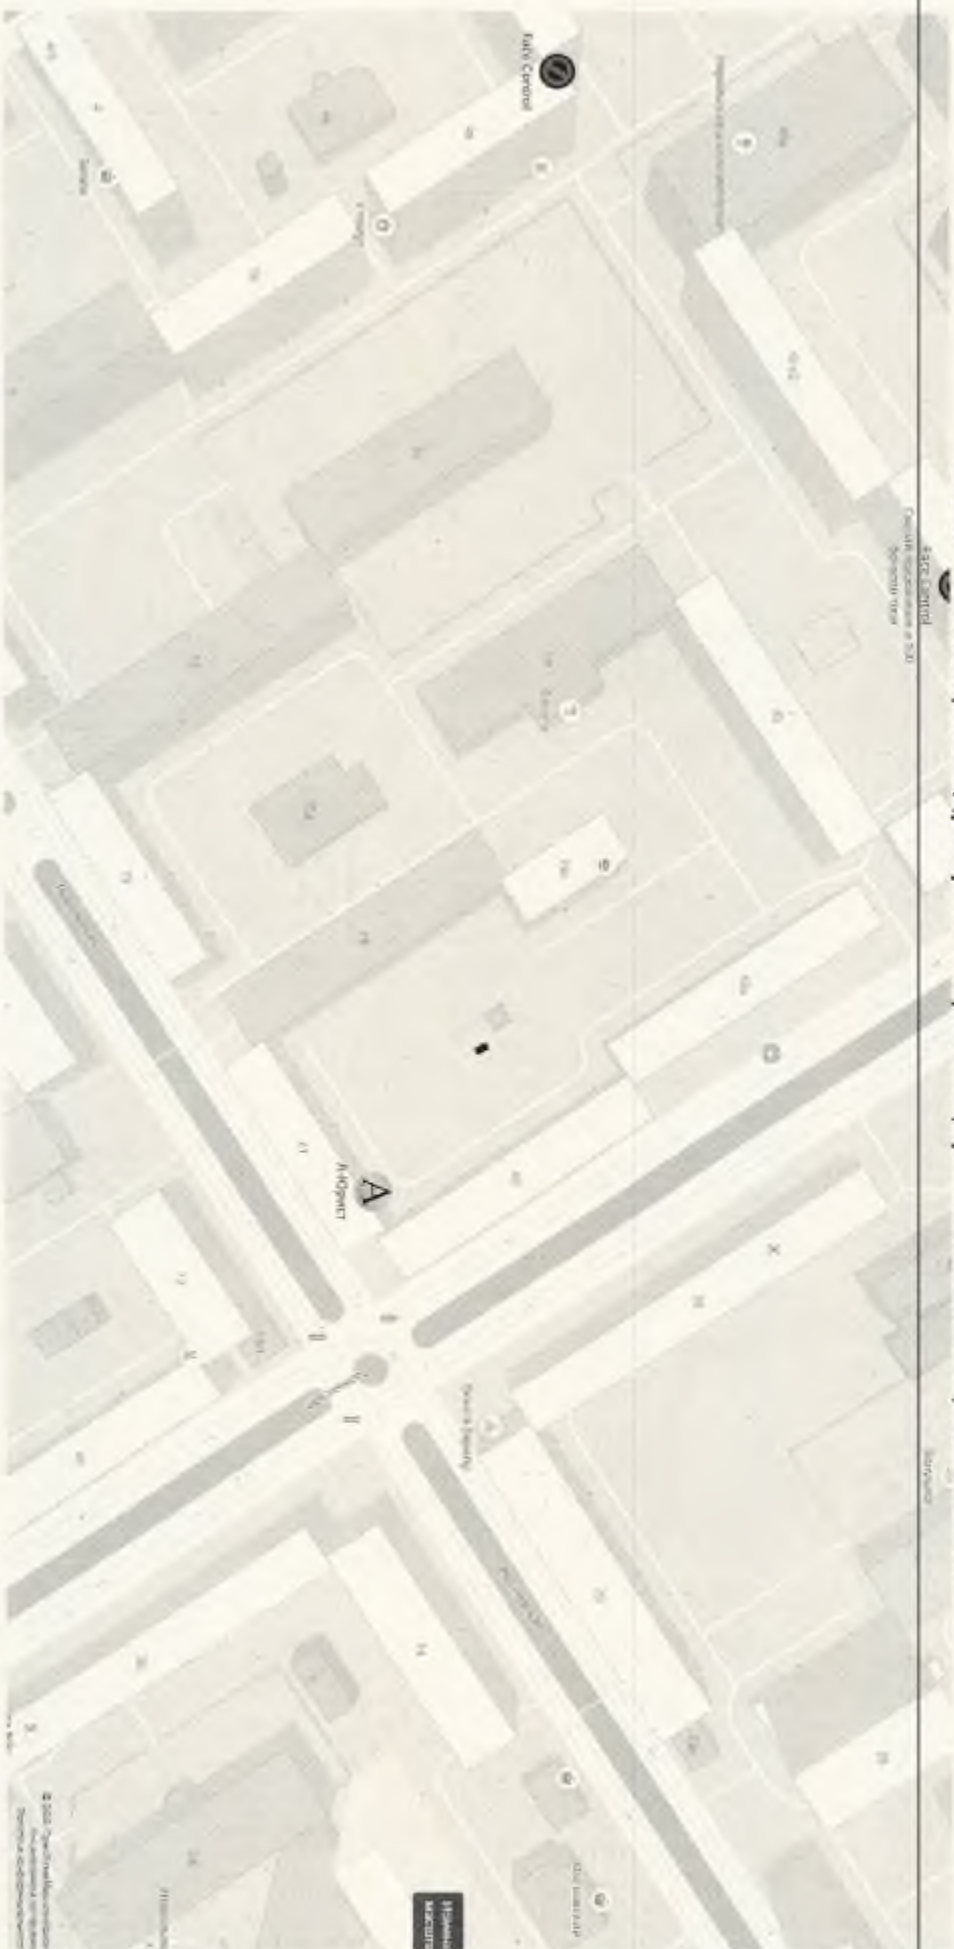


— место для размещения 3 контейнеров объемом 0,75 м3 каждый

масштаб 1:2000

Генеральный директор ООО «НТПО»

И.А. Коселовская

Ситуационный план для схемы к заявлению о включении сведений в реестр мест (площадок) накопления отходов ООО «НТПО», по адресу: г. Норильск, ул. Талнахская, д. 43 «а»

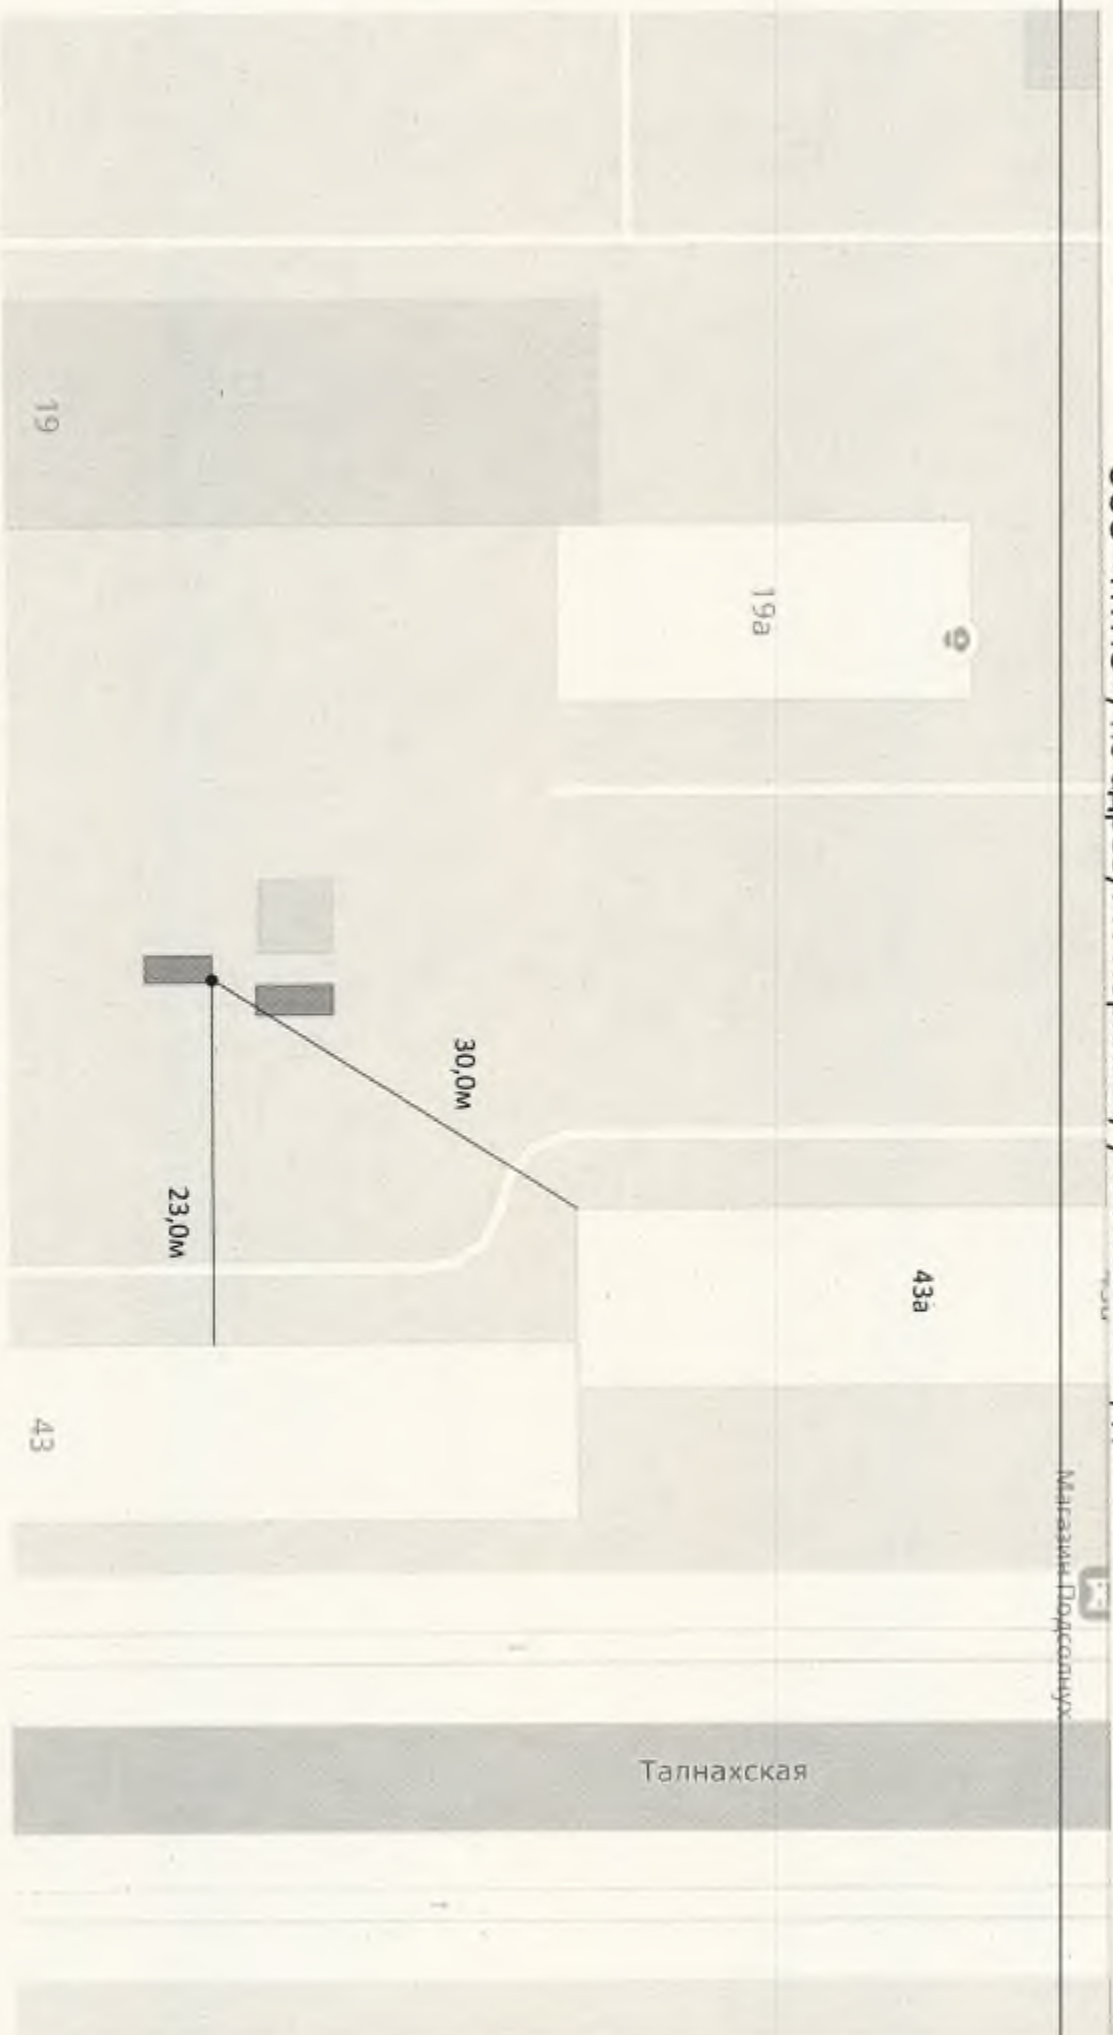

Генеральный директор ООО «НТПО»

И.А. Коселовская