

К заявлению о включении сведений в реестр мест (площадок) накопления твердых коммунальных отходов
ООО «НТПО», по адресу: г. Норильск, Ленинский проспект, д. 28 корпус 4



- место для размещения 3 контейнеров объемом 0,75 м3 каждый

MaculTab 1:2000


Генеральный директор ООО «НТПО»

И.А. Косеновская



Приложение 1
Ситуационный план для схемы к заявлению о включении сведений в реестр мест (площадок) накопления отходов
ООО «НТПО», по адресу: г. Норильск, Ленинский проспект, д. 28 корпус 4

БригАль Класик

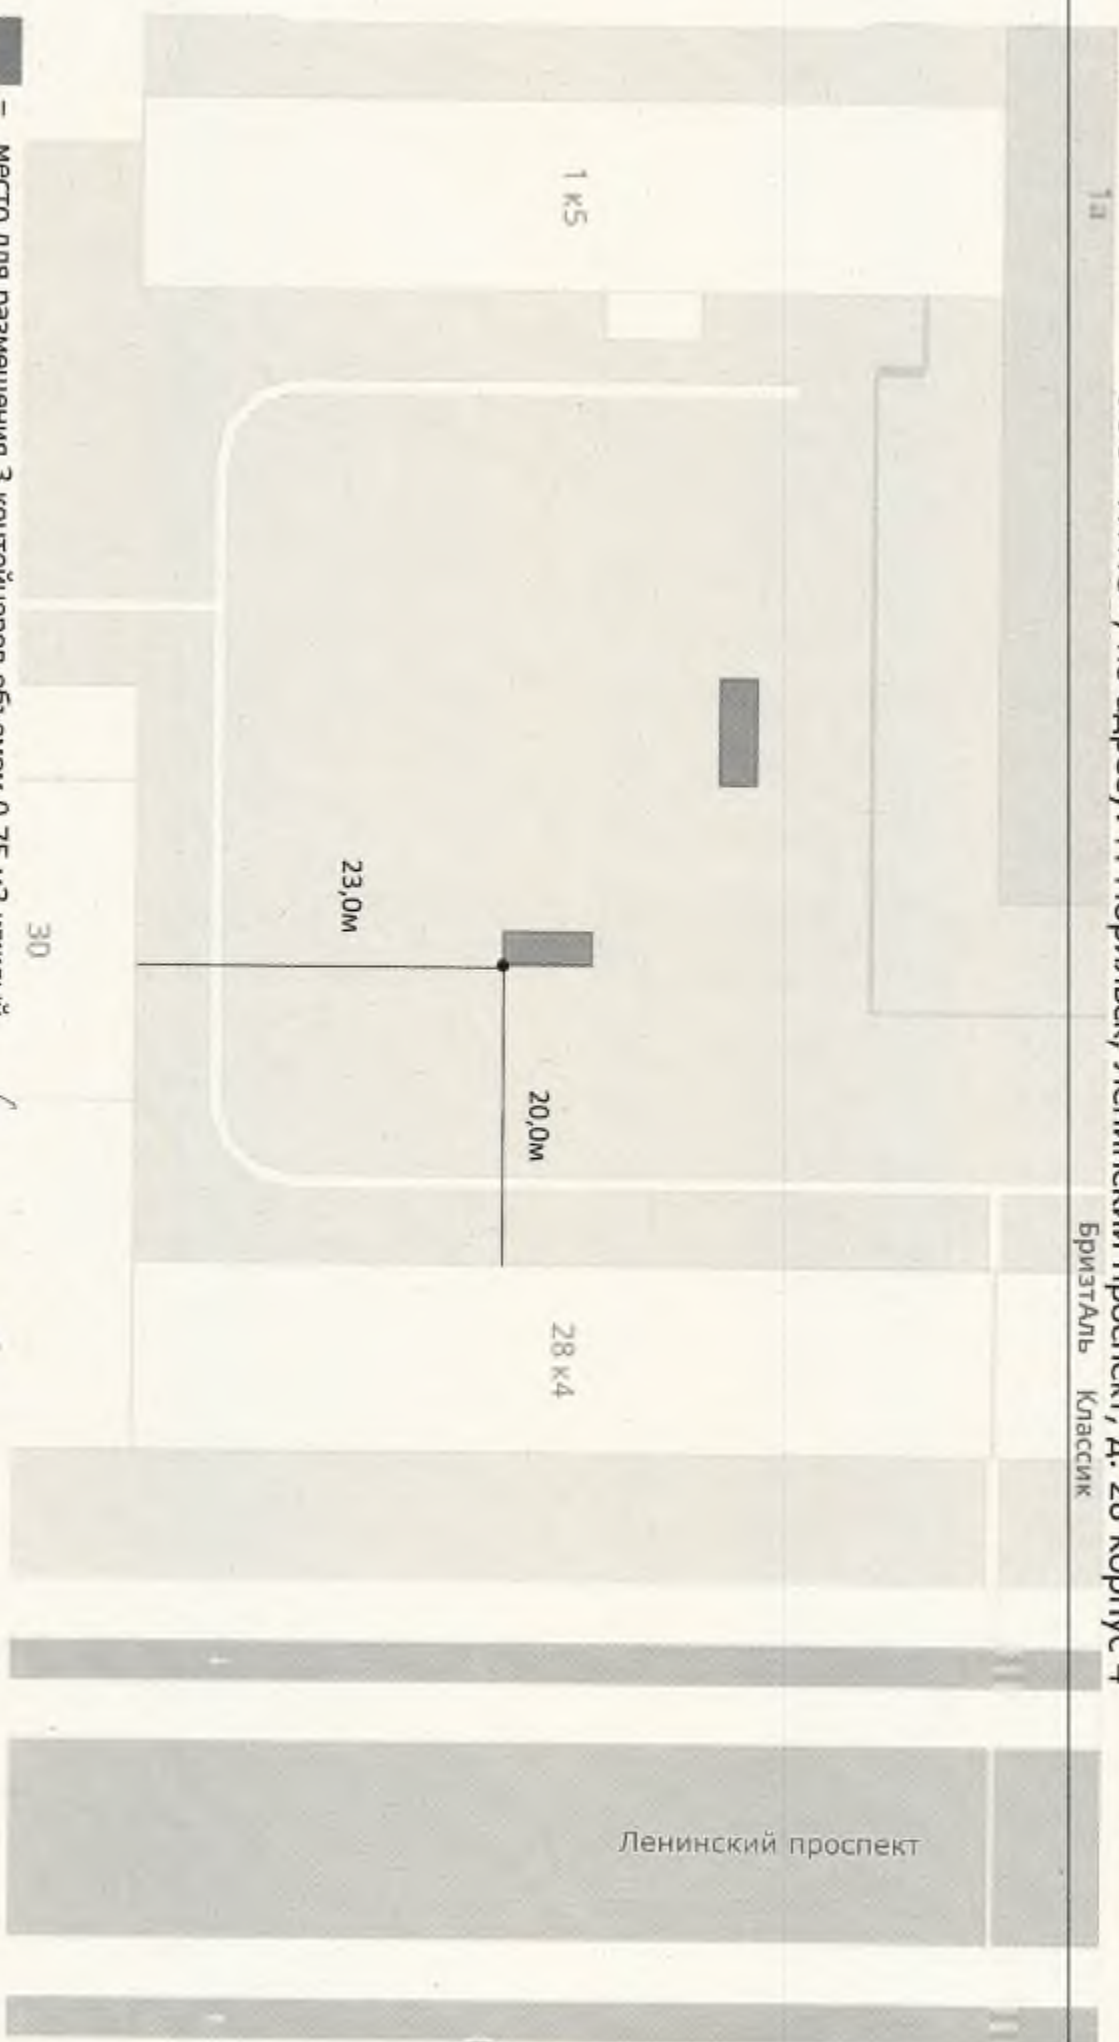

Генеральный директор ООО «НТПО»

И.А. Коселовская