


Ситуационный план для схемы к заявлению о включении сведений в реестр мест (площадок) накопления отходов
Приложение 1
ООО «НТПО», по адресу: г. Норильск, ул. Бегичева, д. 14

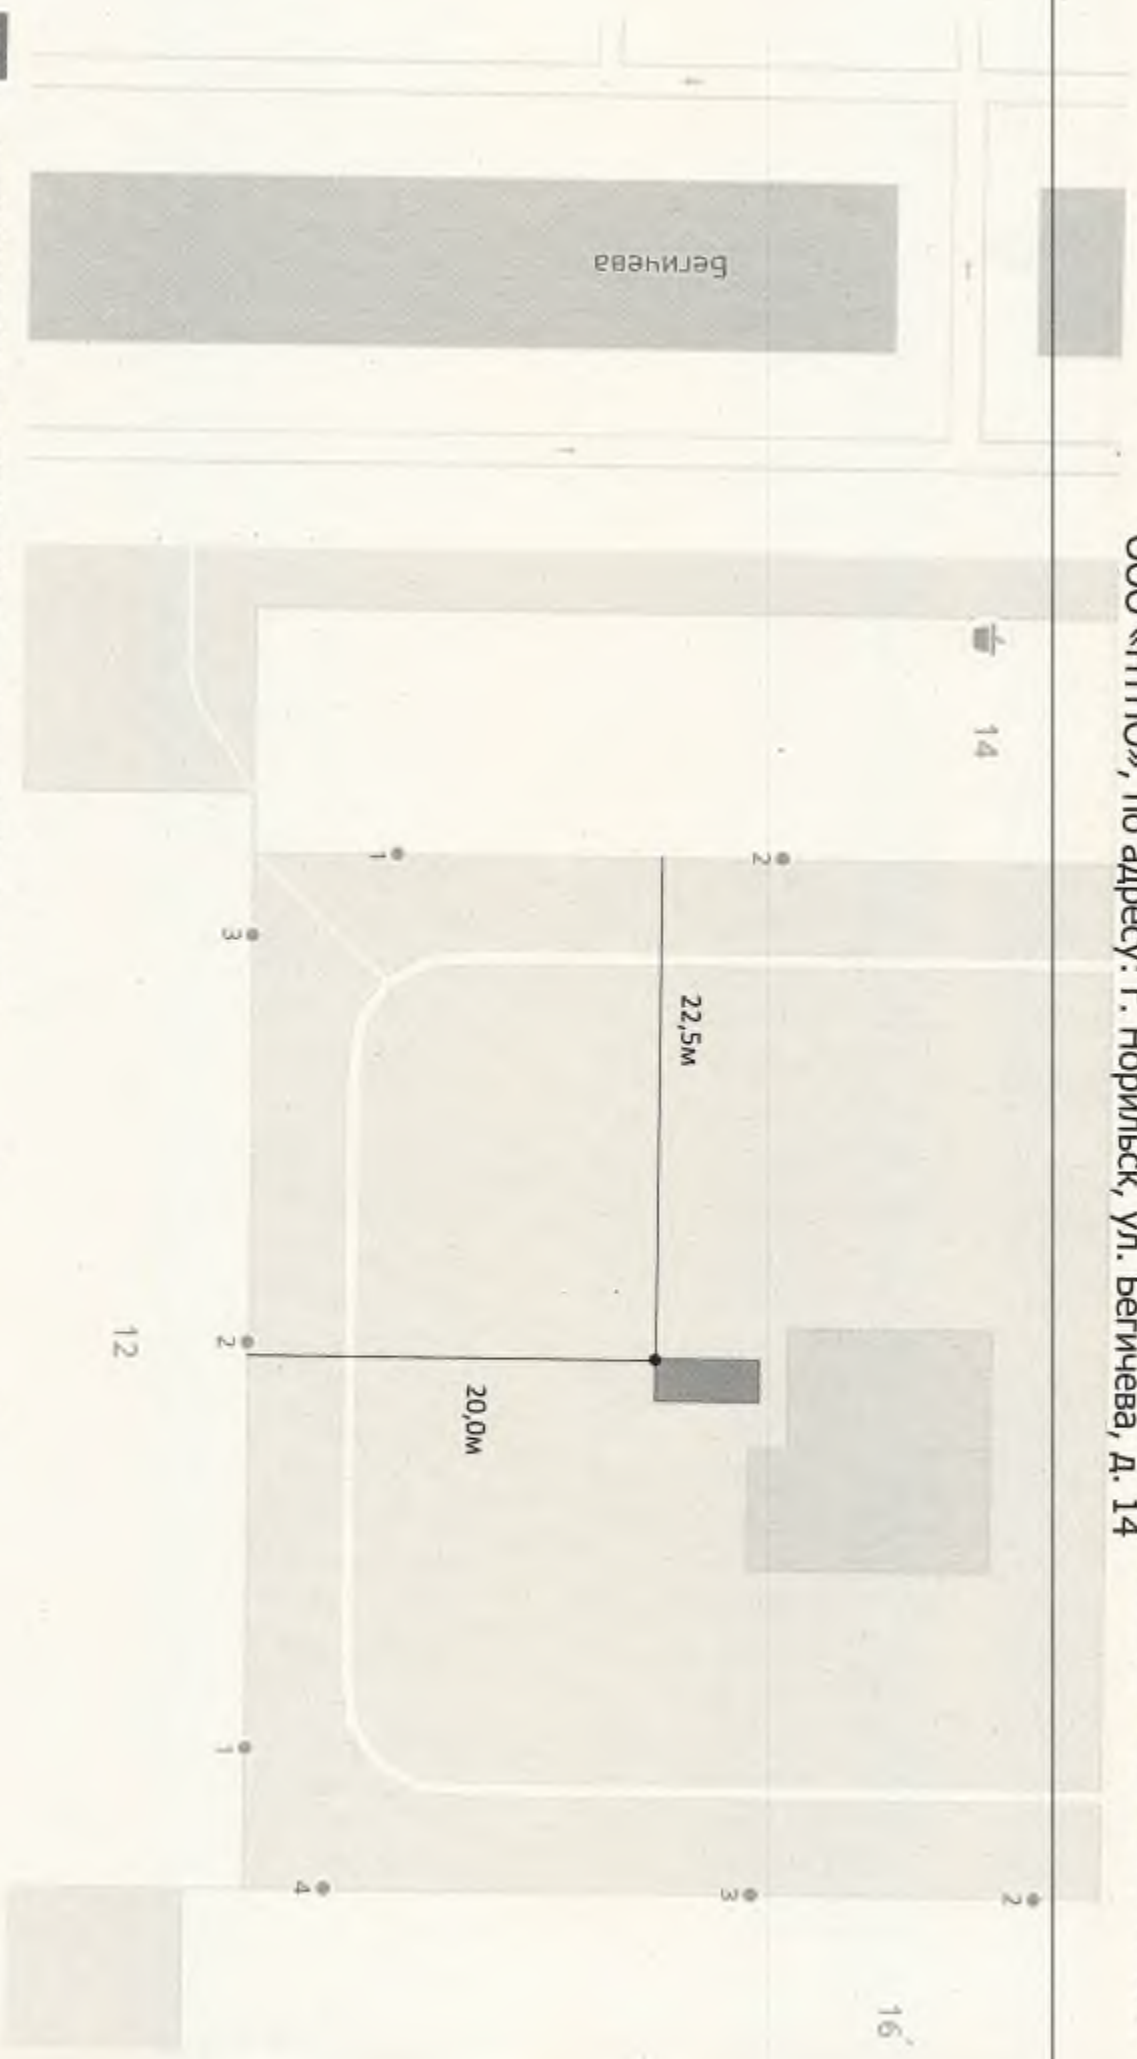

Генеральный директор ООО «НТПО»

И.А. Коселовская

Схема
к заявлению о включении сведений в реестр мест (площадок) накопления твердых коммунальных отходов
ООО «НТПО», по адресу: г. Норильск, ул. Бегичева, д. 14



- место для размещения 3 контейнеров объемом 0,75 м3 каждый

масштаб 1:2000

Генеральный директор ООО «НТПО»

И.А. Коселовская