


План границ объекта

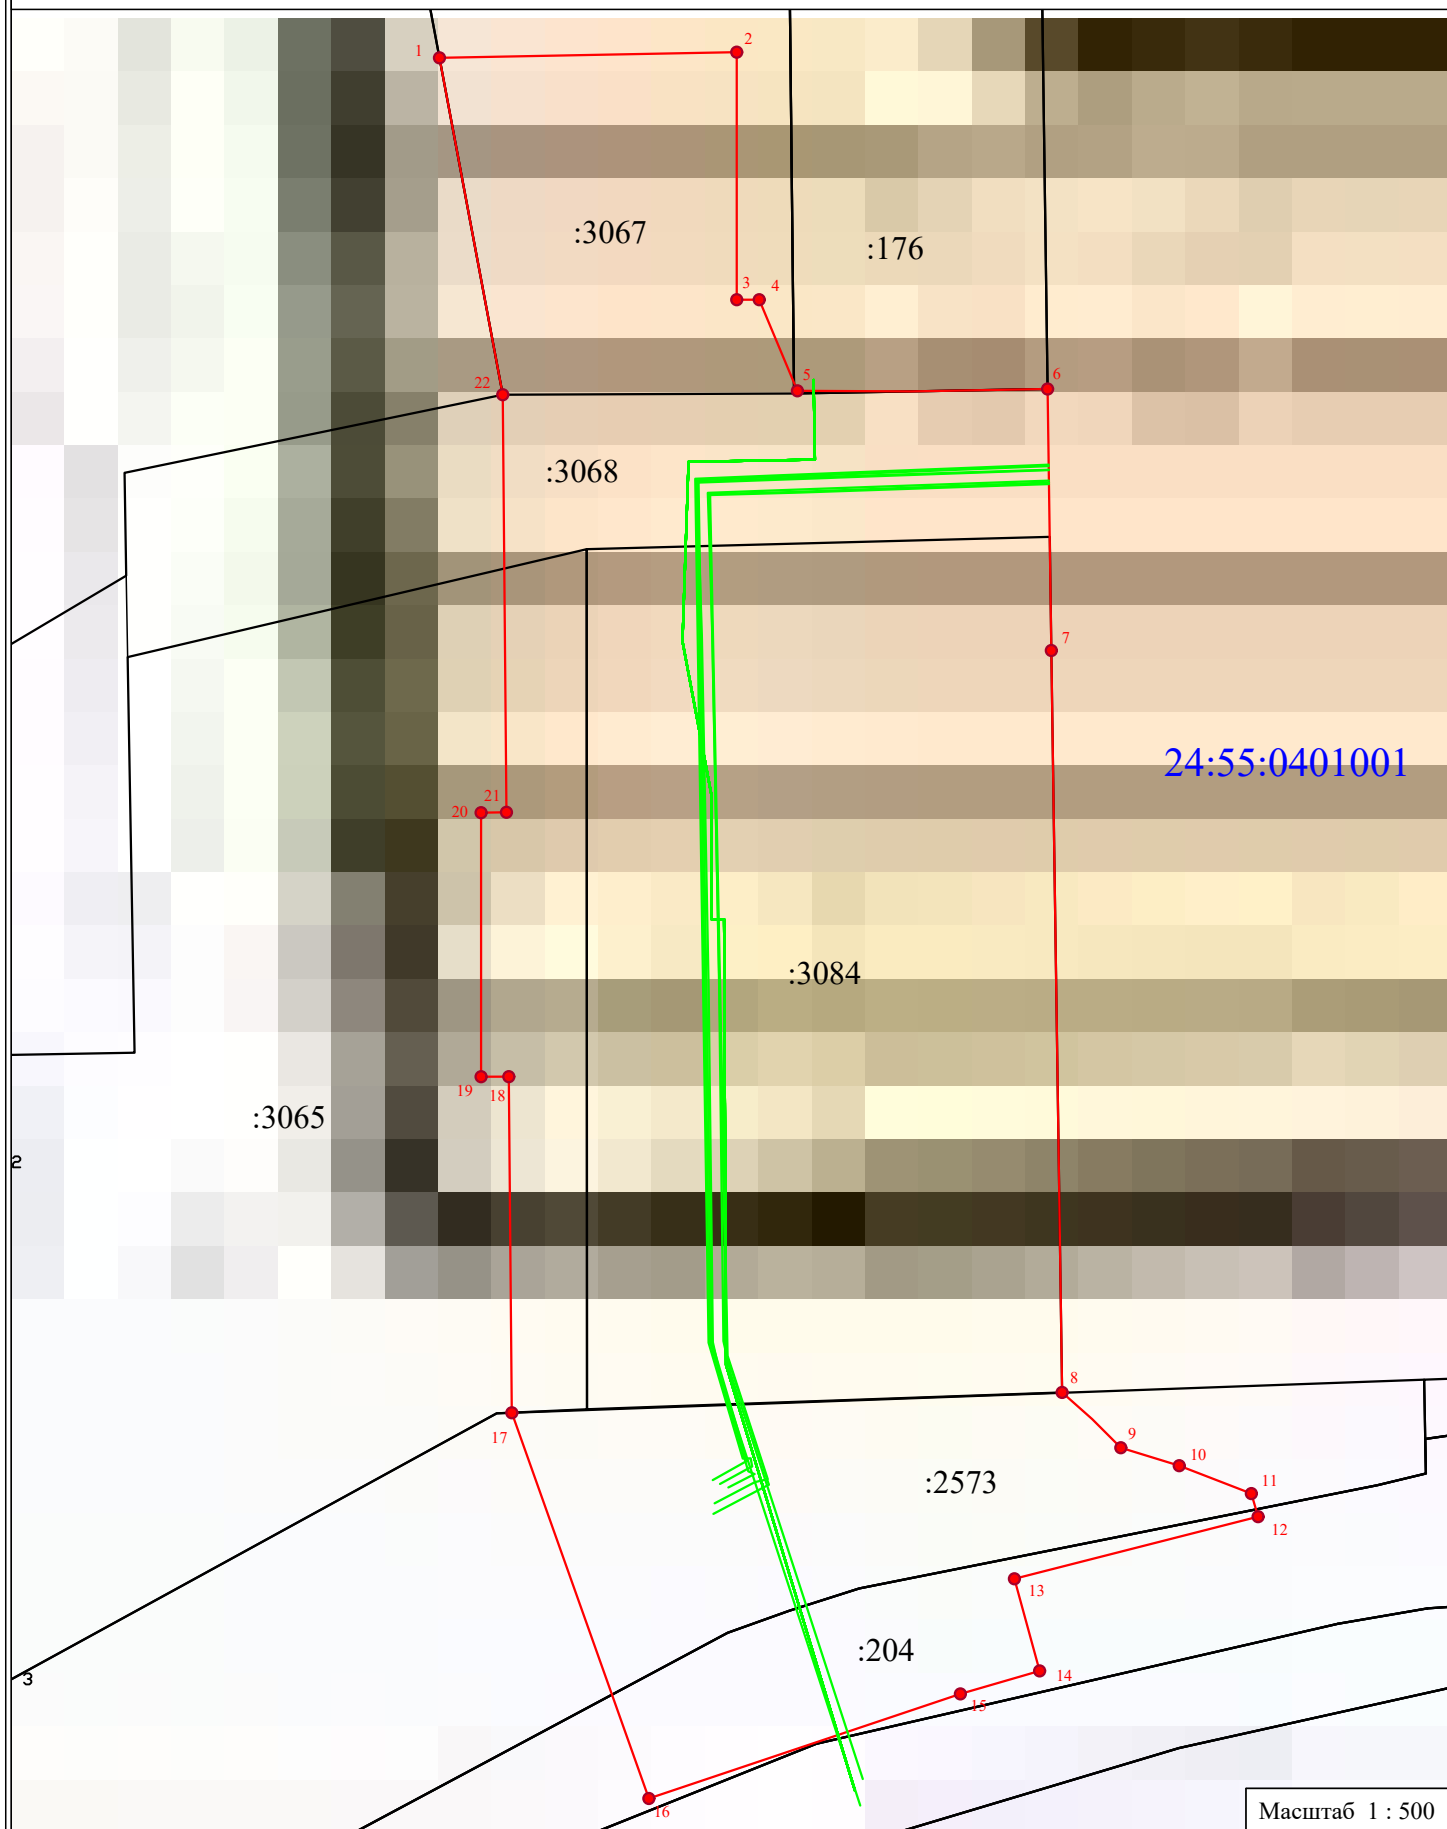

Используемые условные знаки и обозначения:

- Проектная граница публичного сервитута
- 1,2,.....n - Характерная точка границы публичного сервитута
- Трасса реконструируемых инженерных сооружений
- Границы земельных участков, включенных в ЕГРН
- 24:55:0401001 - Граница и номер кадастрового квартала