


## План границ объекта

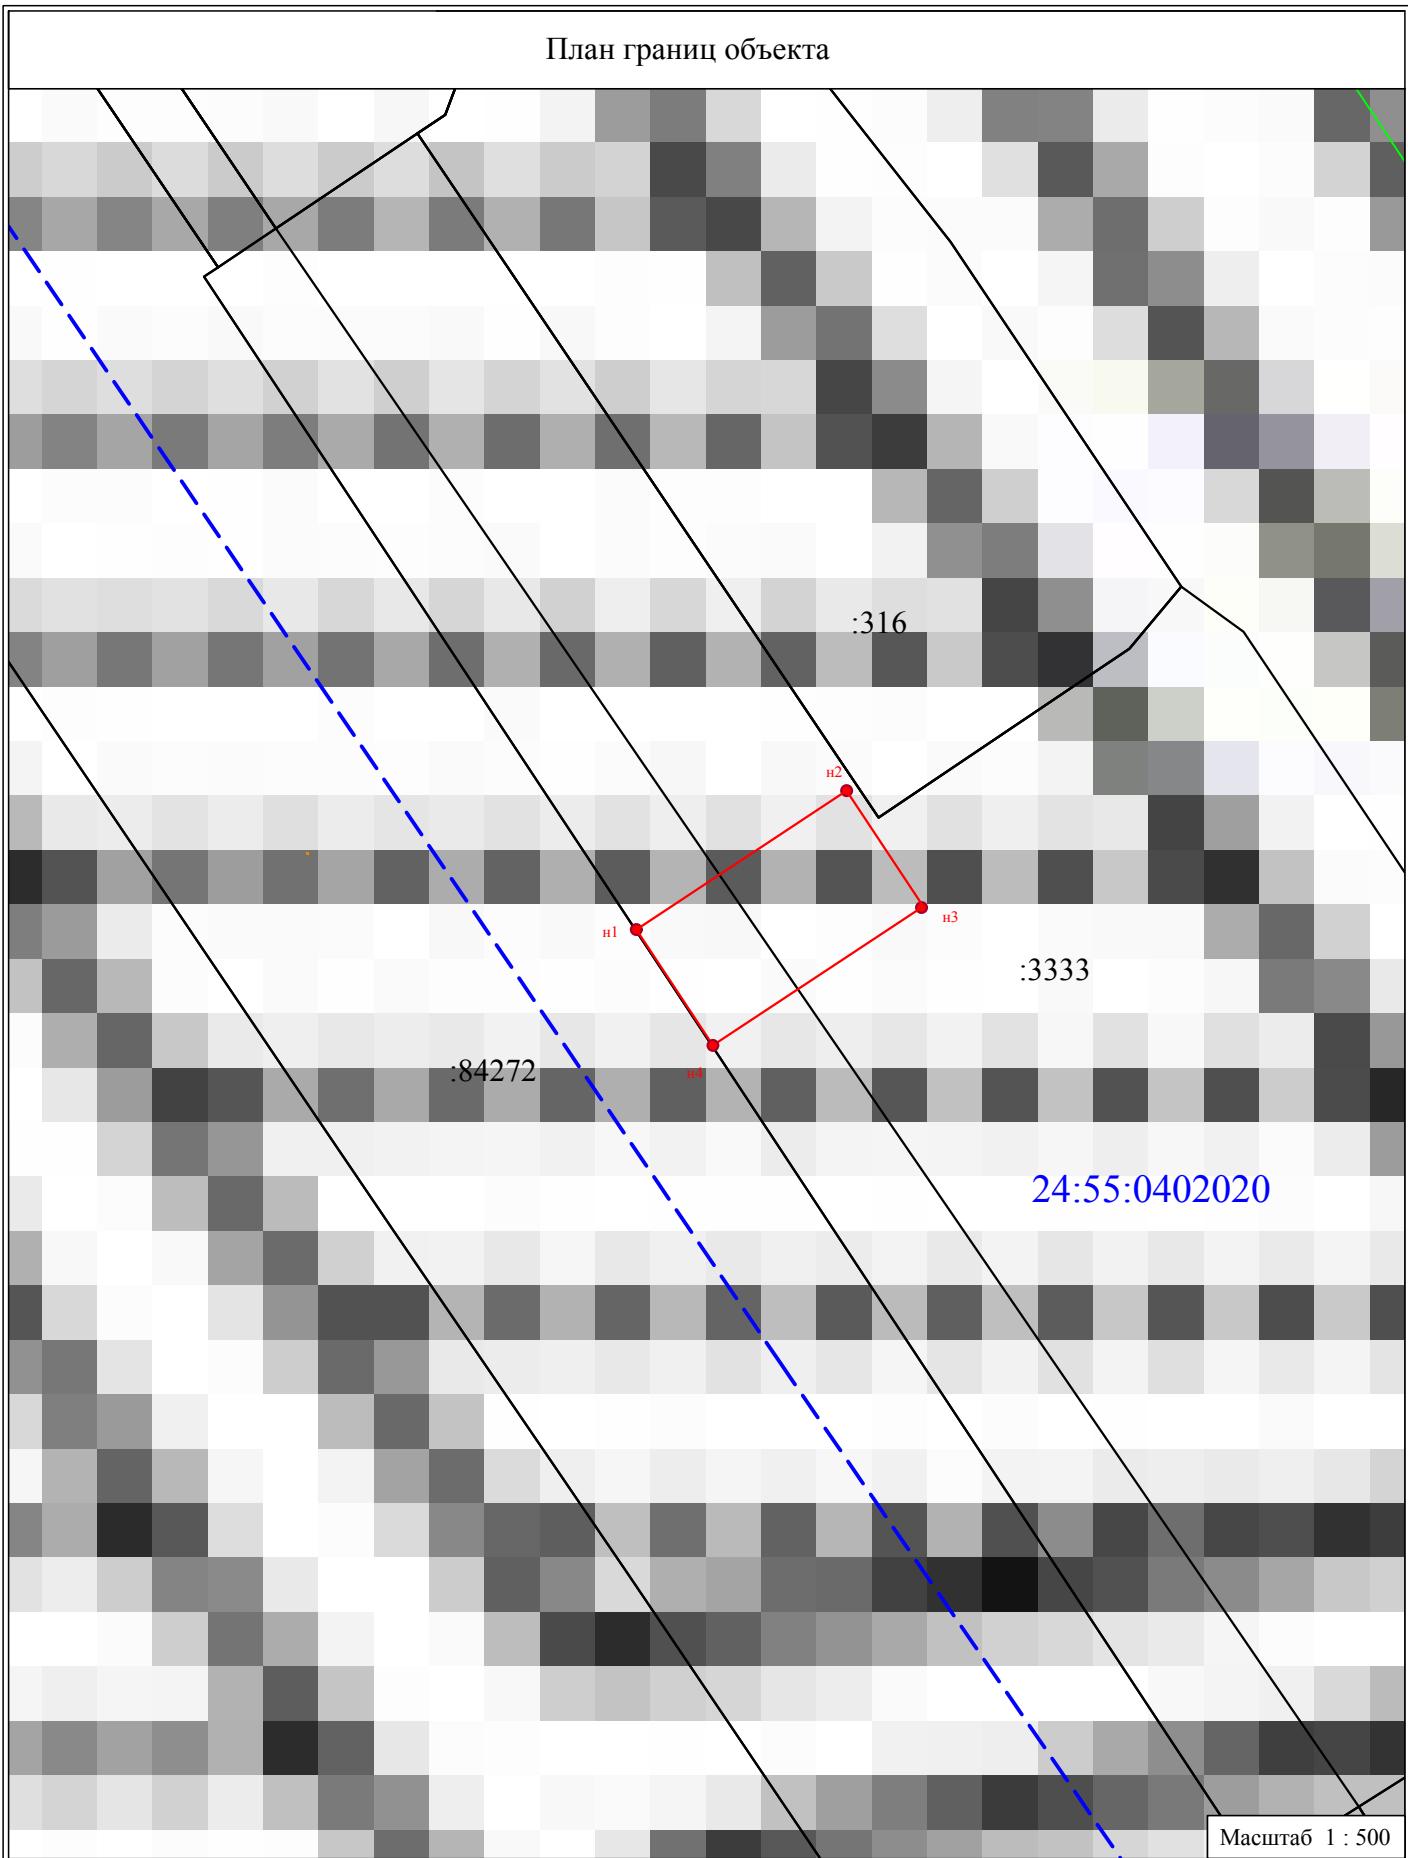

Используемые условные знаки и обозначения:

- Проектная граница публичного сервитута
- Характерная точка границы публичного сервитута
- Границы земельных участков, включенных в ЕГРН
- Граница и номер кадастрового квартала

24:55:0402020