

План границ объекта

Обзорная схема границ объекта



Масштаб 1:8330


Используемые условные знаки и обозначения:

- |  |  |
|--|--|
|  | Проектные границы публичного сервитута   |
|  | Характерная точка границы публичного сервитута   |
|  | Проектное местоположение инженерного сооружения  |
|  | Границы земельных участков, в отношении которых испрашивается публичный сервитут                 |
|  | Часть границы, сведения ЕГРН о которой позволяют однозначно определить ее положение на местности |
|  | Надписи кадастрового номера земельного участка   |
|  | Граница охранной зоны  |
|  | Установленные границы административно-территориальных образований                                |
|  | Граница кадастрового квартала  |
|  | Обозначение кадастрового квартала  |

Раздел 4

План границ объекта

Выносной лист № 1

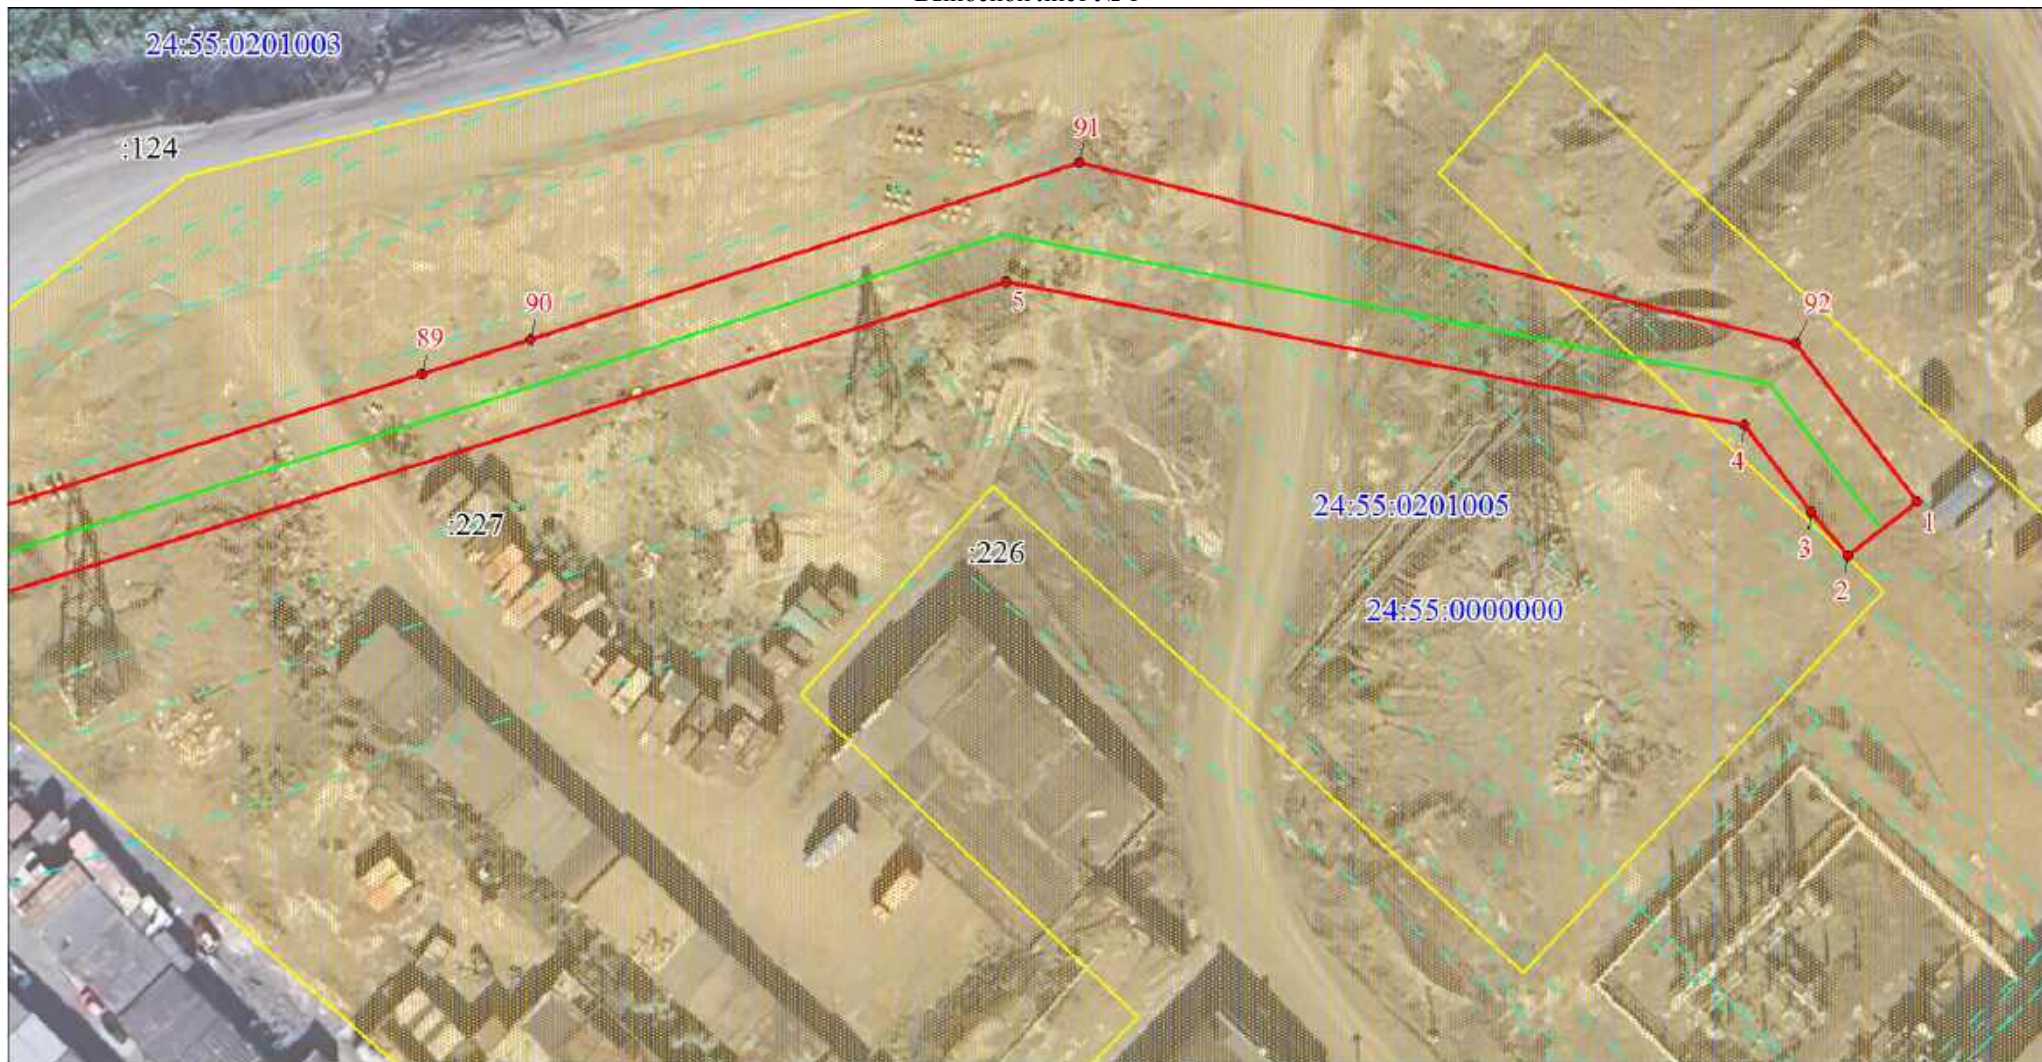

Масштаб 1:1000


Используемые условные знаки и обозначения:

Условные обозначения представлены на листе 5

Раздел 4

План границ объекта

Выносной лист № 2

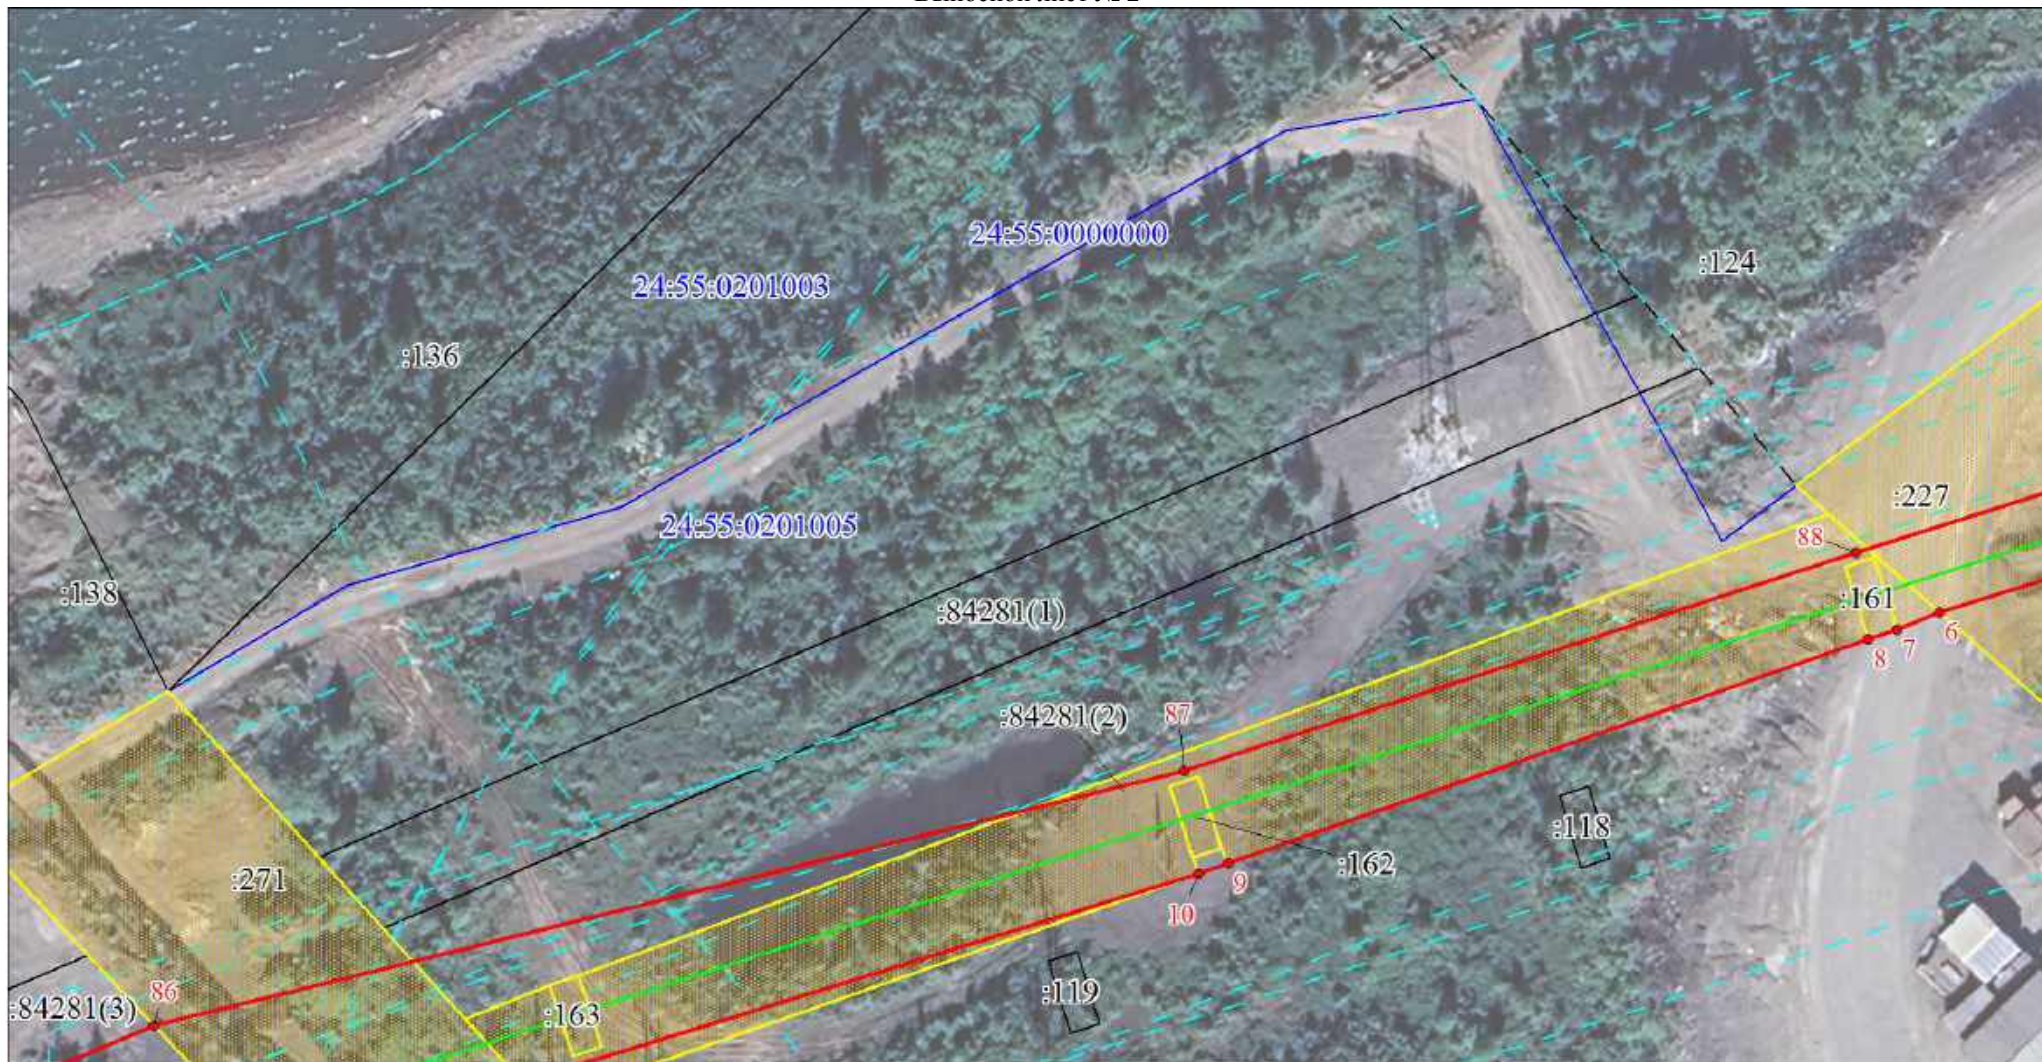


Масштаб 1:1000

Используемые условные знаки и обозначения:

Условные обозначения представлены на листе 5

План границ объекта

Выносной лист № 3

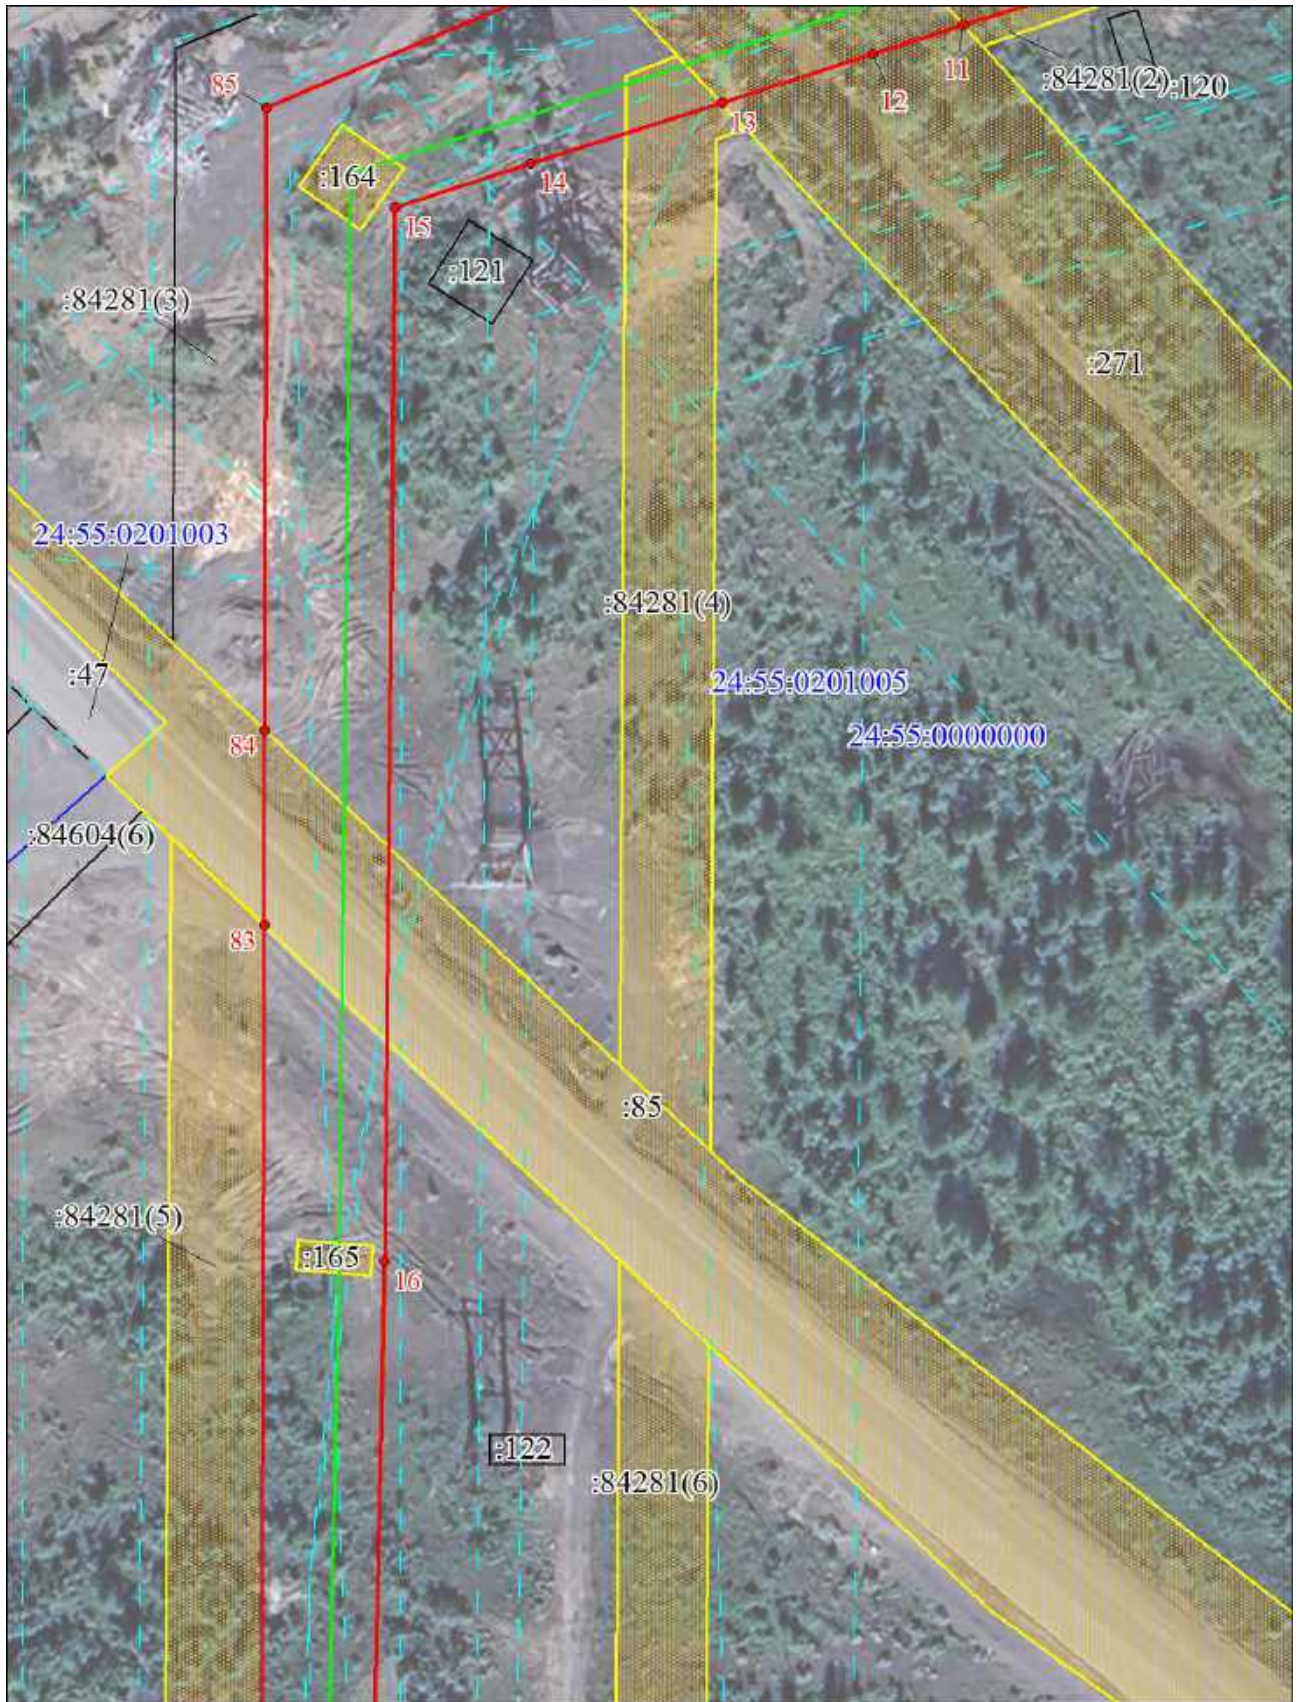

Масштаб 1:1000


Используемые условные знаки и обозначения:

Условные обозначения представлены на листе 5

Раздел 4

План границ объекта

Выносной лист № 4

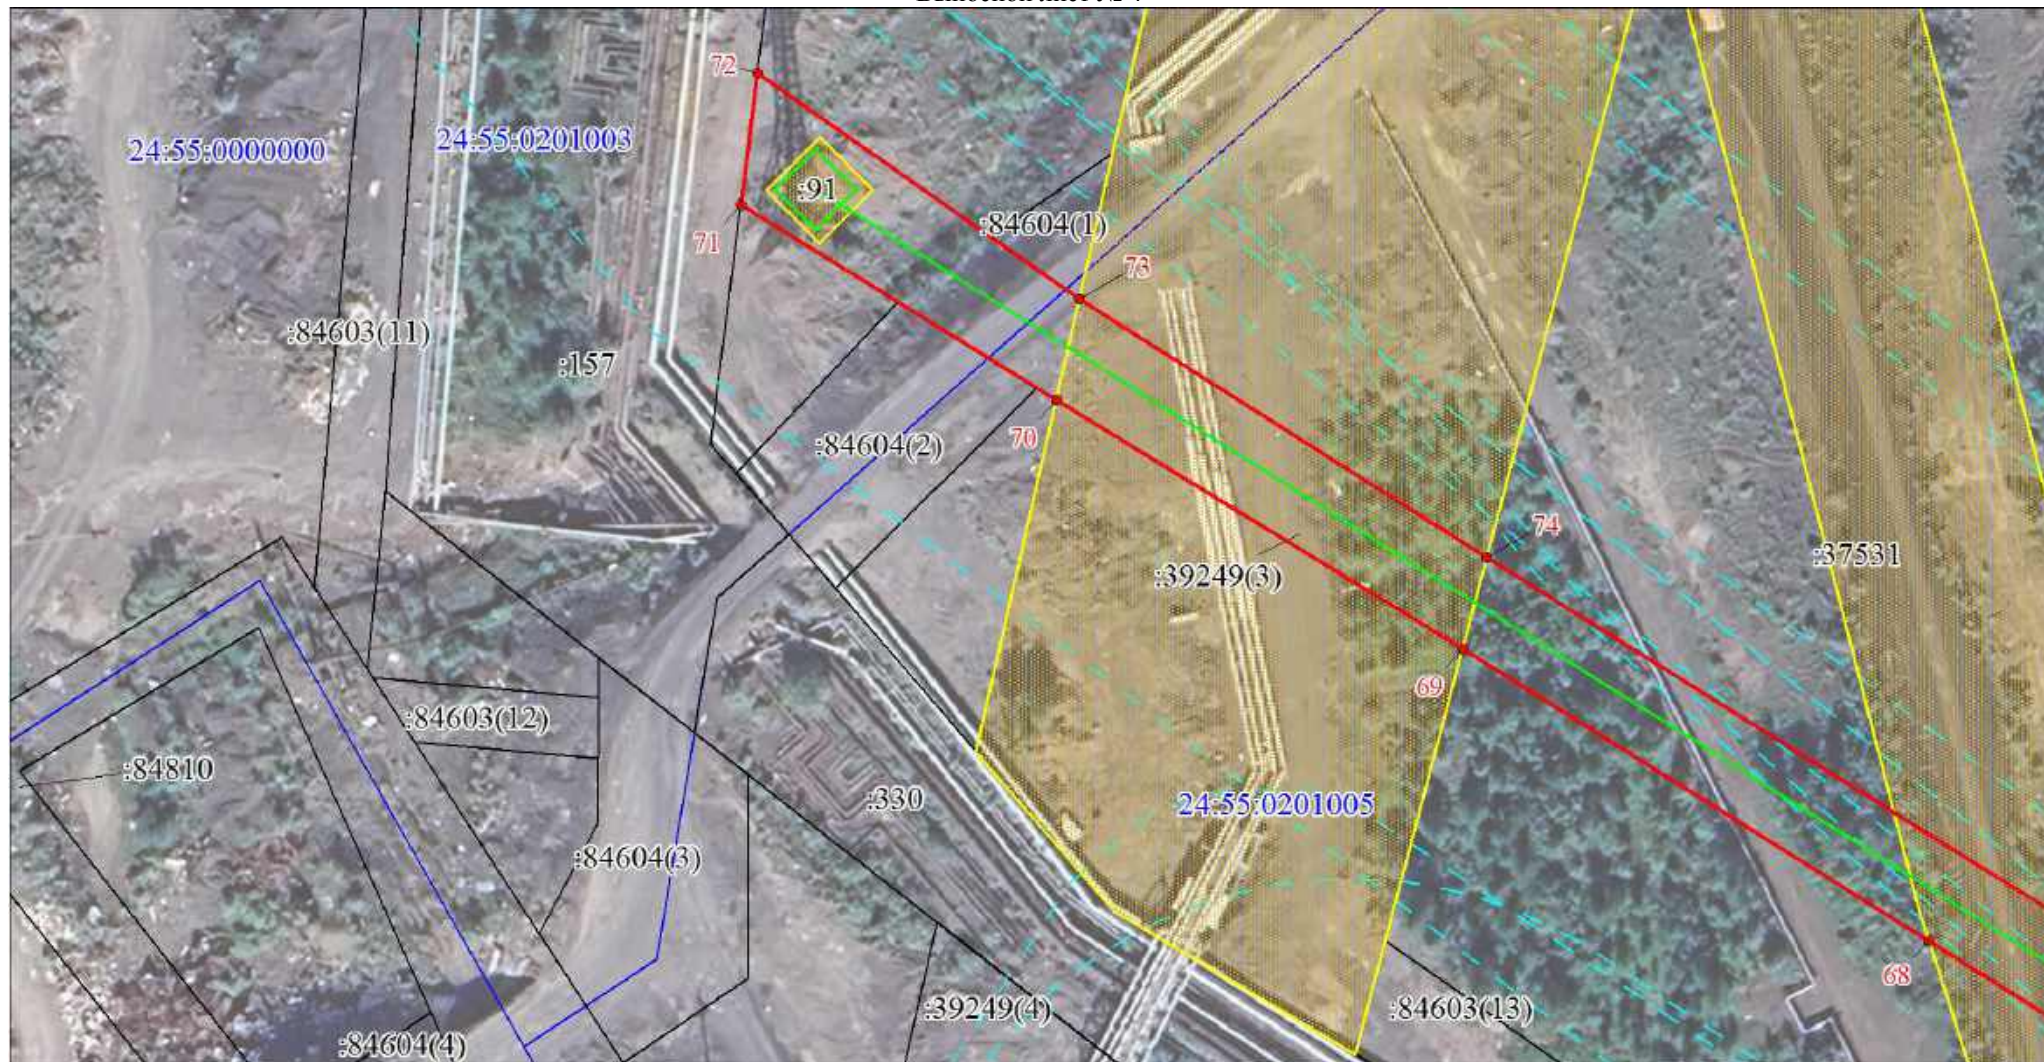


Масштаб 1:1000

Используемые условные знаки и обозначения:

Условные обозначения представлены на листе 5

План границ объекта

Выносной лист № 5

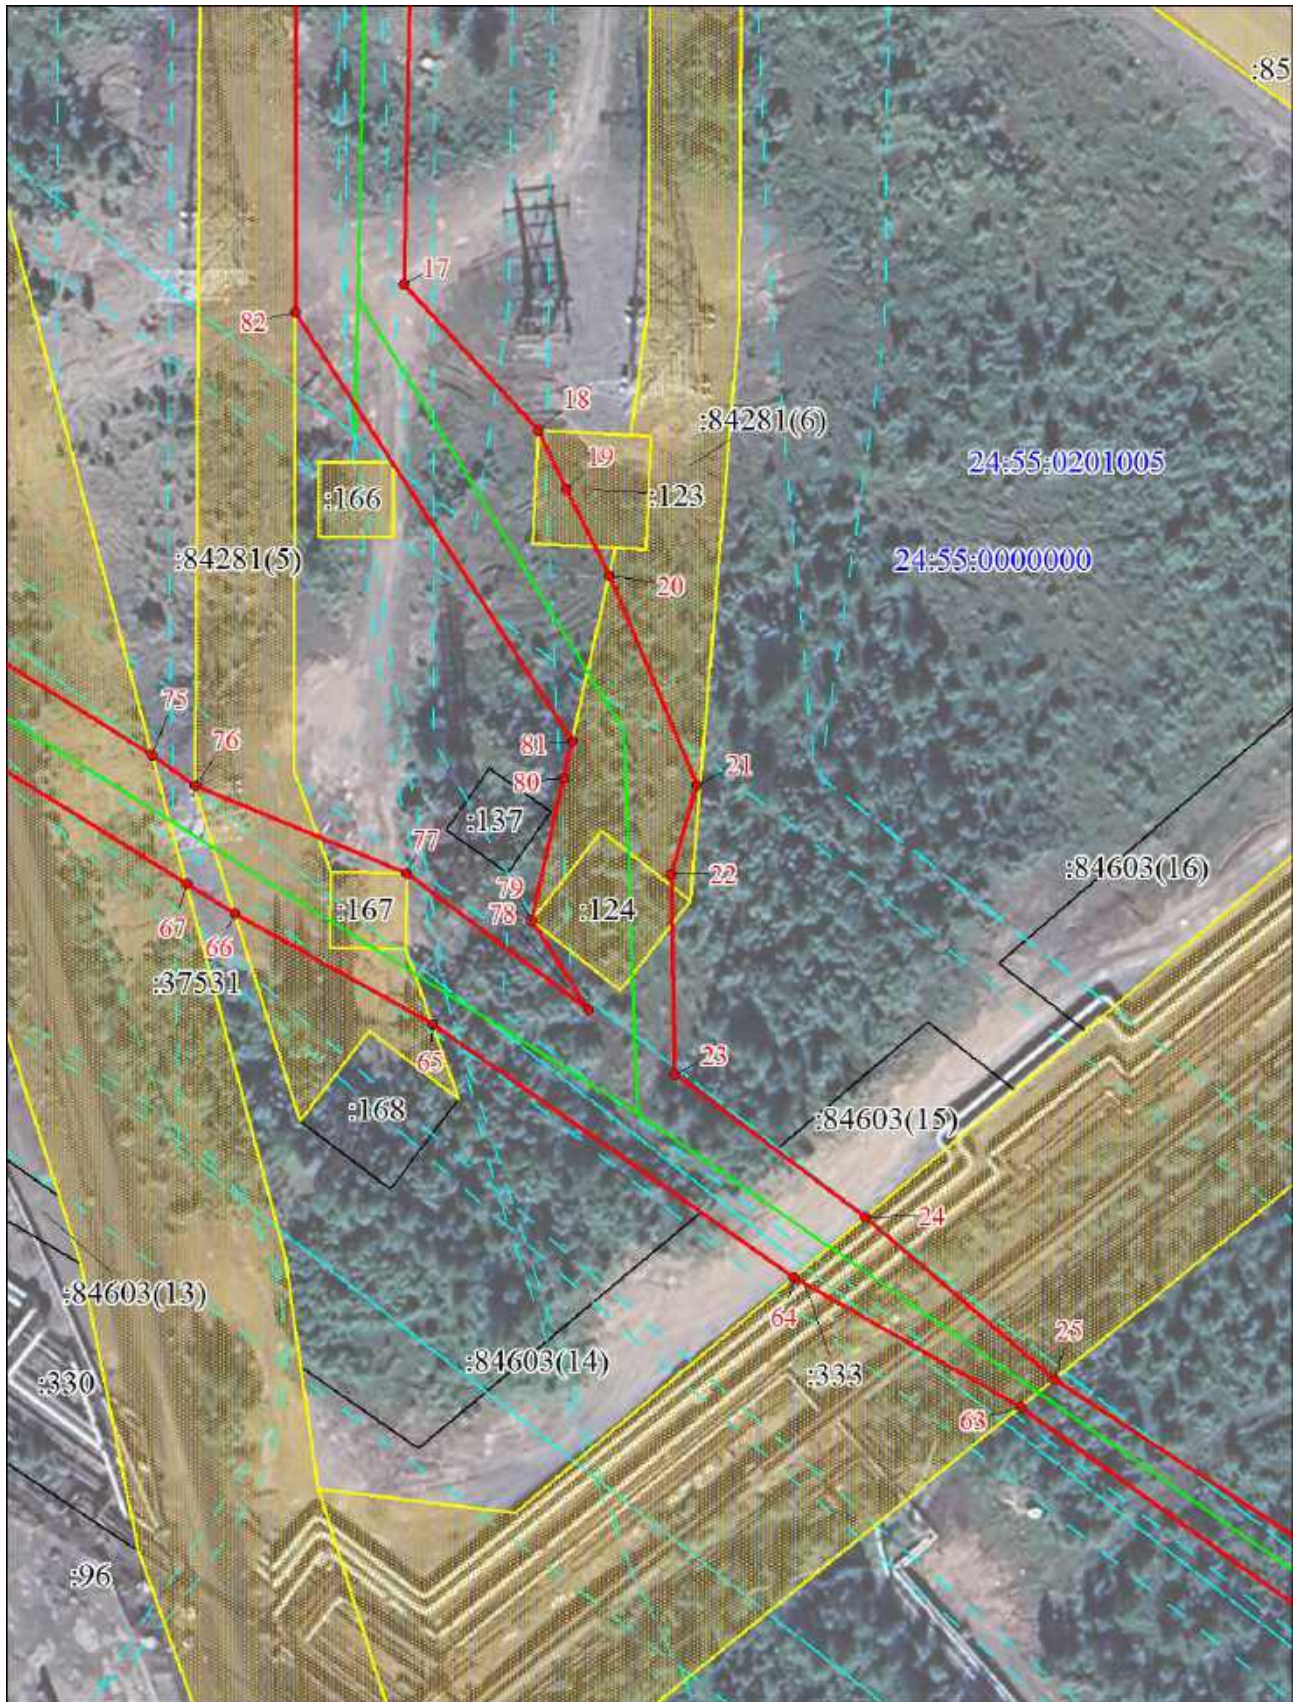

Масштаб 1:1000

Используемые условные знаки и обозначения:

Условные обозначения представлены на листе 5



Масштаб 1:1000

Используемые условные знаки и обозначения:

Условные обозначения представлены на листе 5

Раздел 4

План границ объекта

Выносной лист № 7



Масштаб 1:1000

Используемые условные знаки и обозначения:

Условные обозначения представлены на листе 5

План границ объекта

Выносной лист № 8



Масштаб 1:1000

Используемые условные знаки и обозначения:

Условные обозначения представлены на листе 5

Раздел 4

План границ объекта

Выносной лист № 9



Масштаб 1:1000

Используемые условные знаки и обозначения:

Условные обозначения представлены на листе 5