


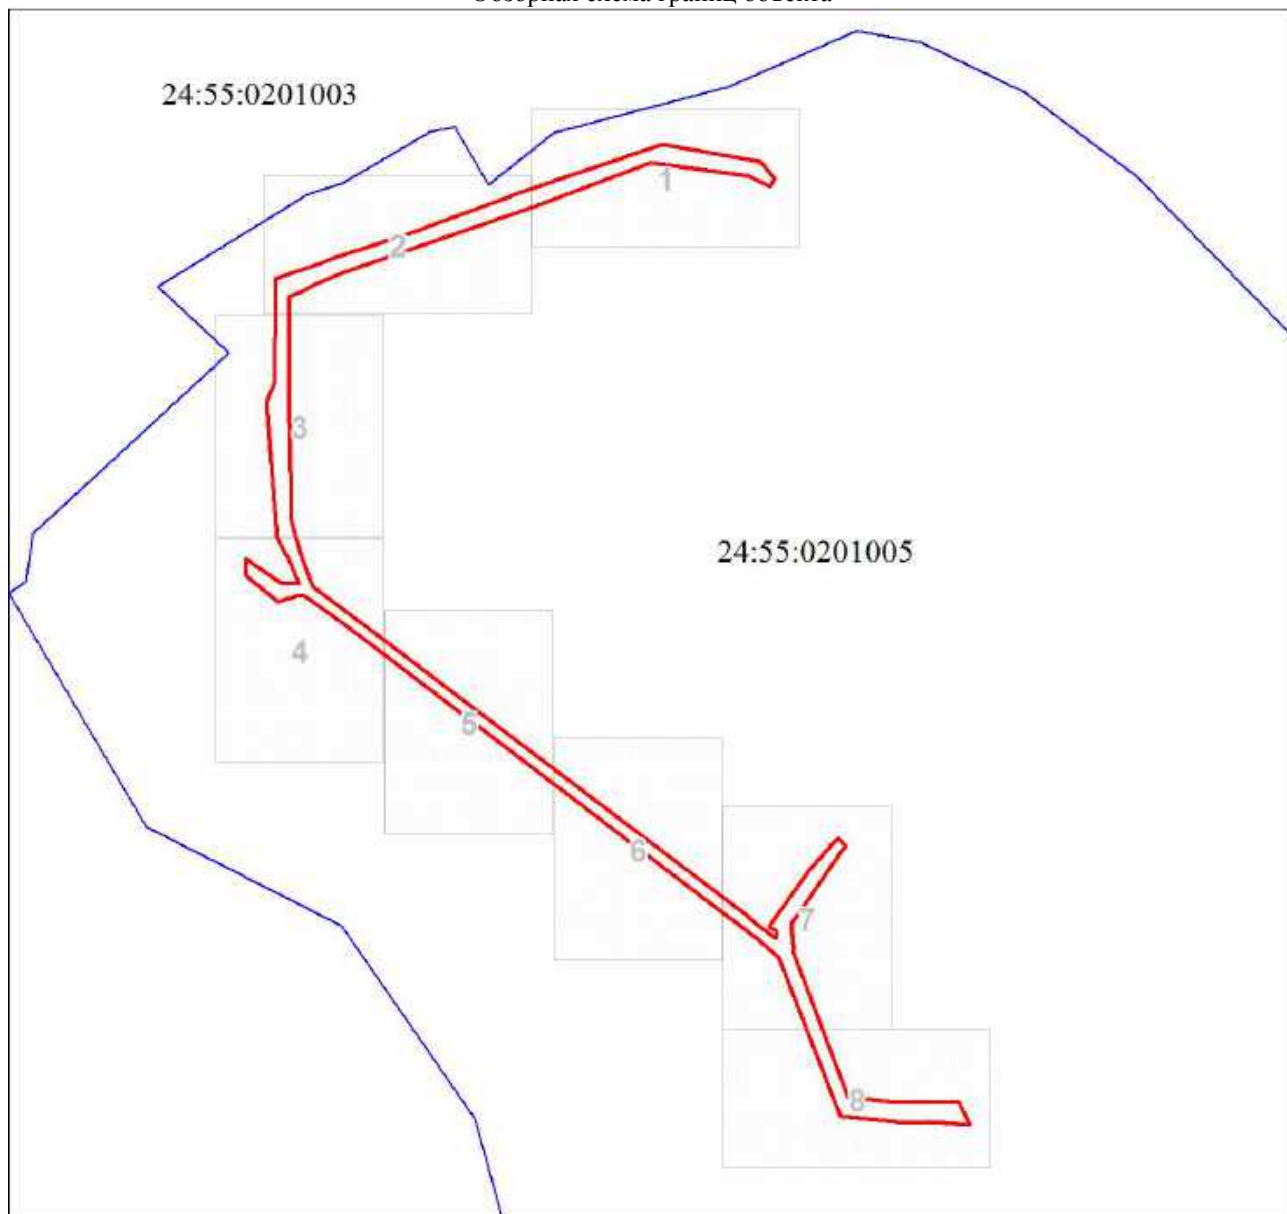




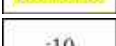
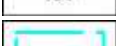



План границ объекта

Обзорная схема границ объекта



Масштаб 1:7607


Используемые условные знаки и обозначения:

-  Проектные границы публичного сервитута
-  Характерная точка границы публичного сервитута
-  Проектное местоположение инженерного сооружения
-  Часть границы, сведения ЕГРН о которой позволяют однозначно определить ее положение на местности
-  Границы земельных участков, в отношении которых испрашивается публичный сервитут
-  Надписи кадастрового номера земельного участка
-  Граница охранной зоны
-  Установленные границы административно-территориальных образований
-  Граница кадастрового квартала
-  Обозначение кадастрового квартала

Раздел 4

План границ объекта

Выносной лист № 1

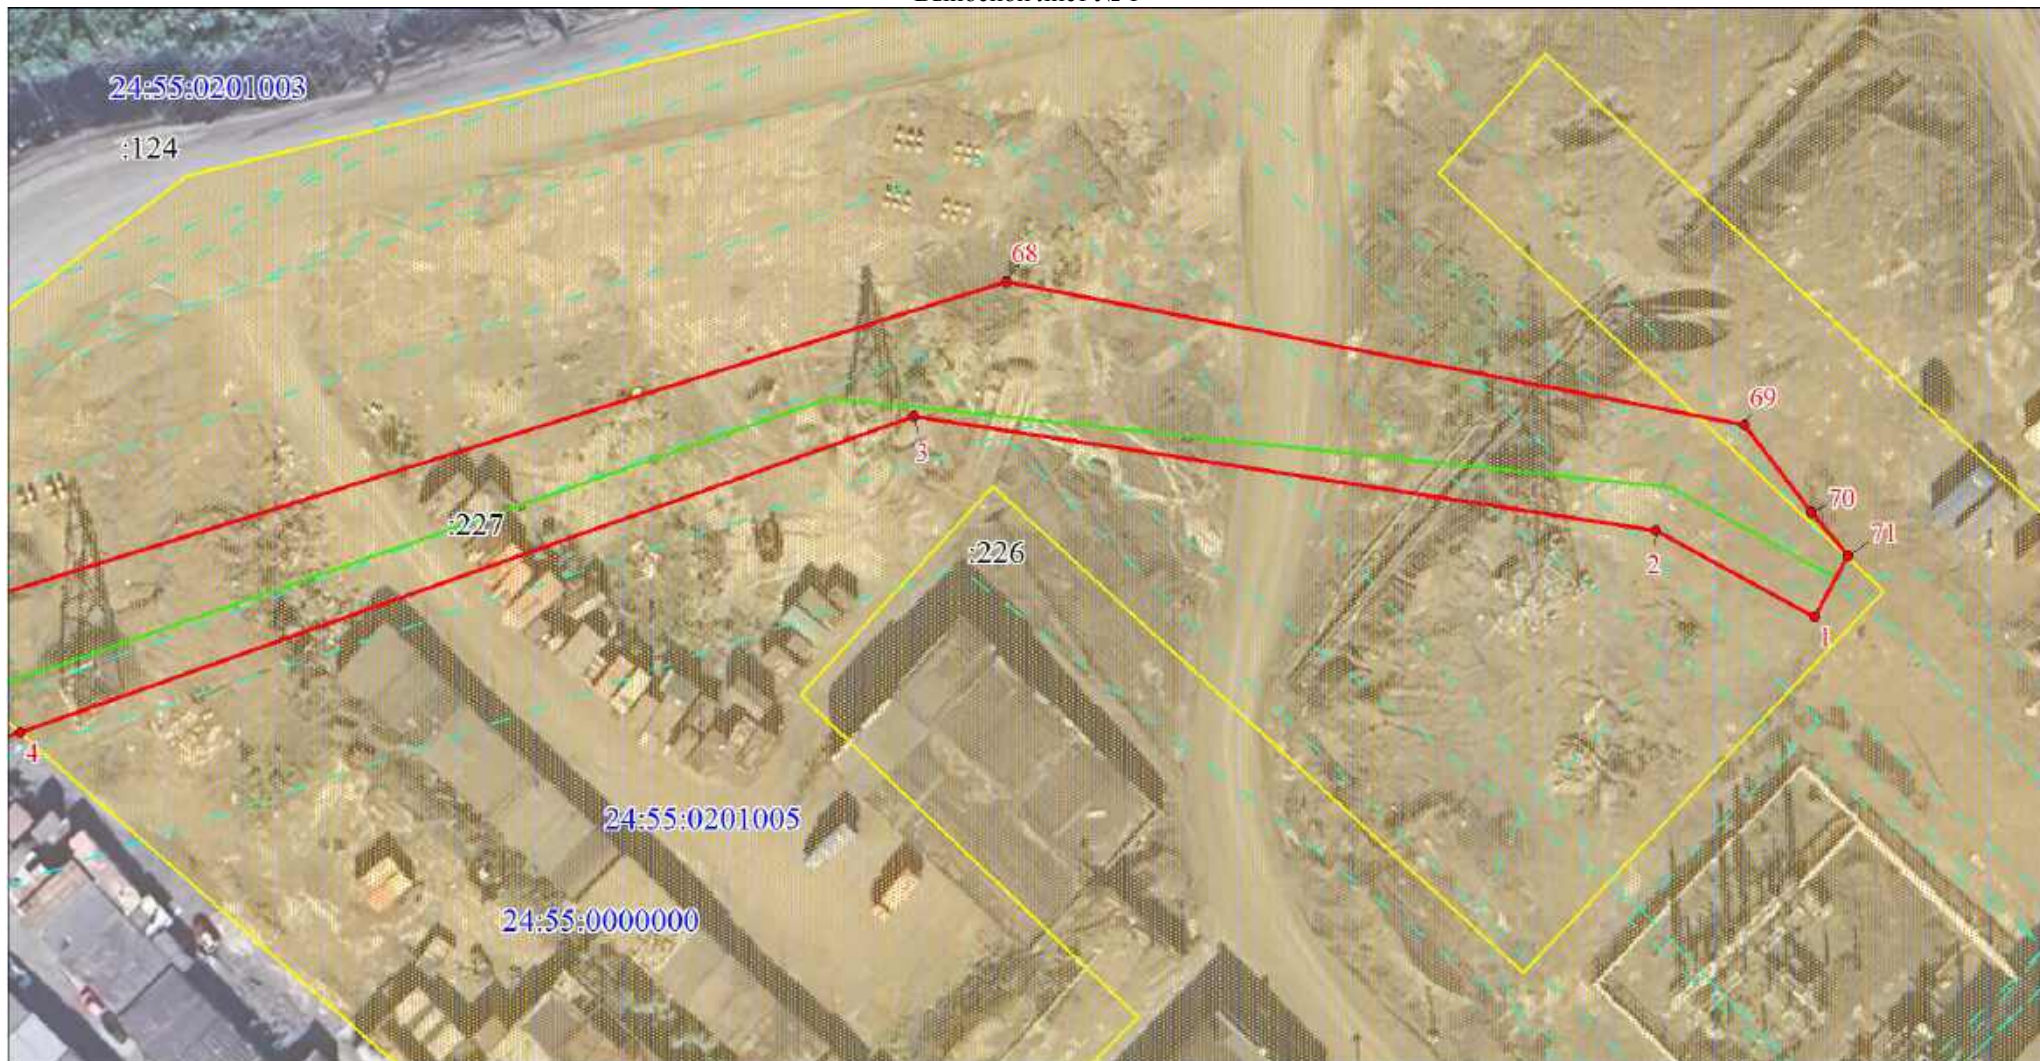

Масштаб 1:1000


Используемые условные знаки и обозначения:

Условные обозначения представлены на листе 4

Раздел 4

План границ объекта

Выносной лист № 2

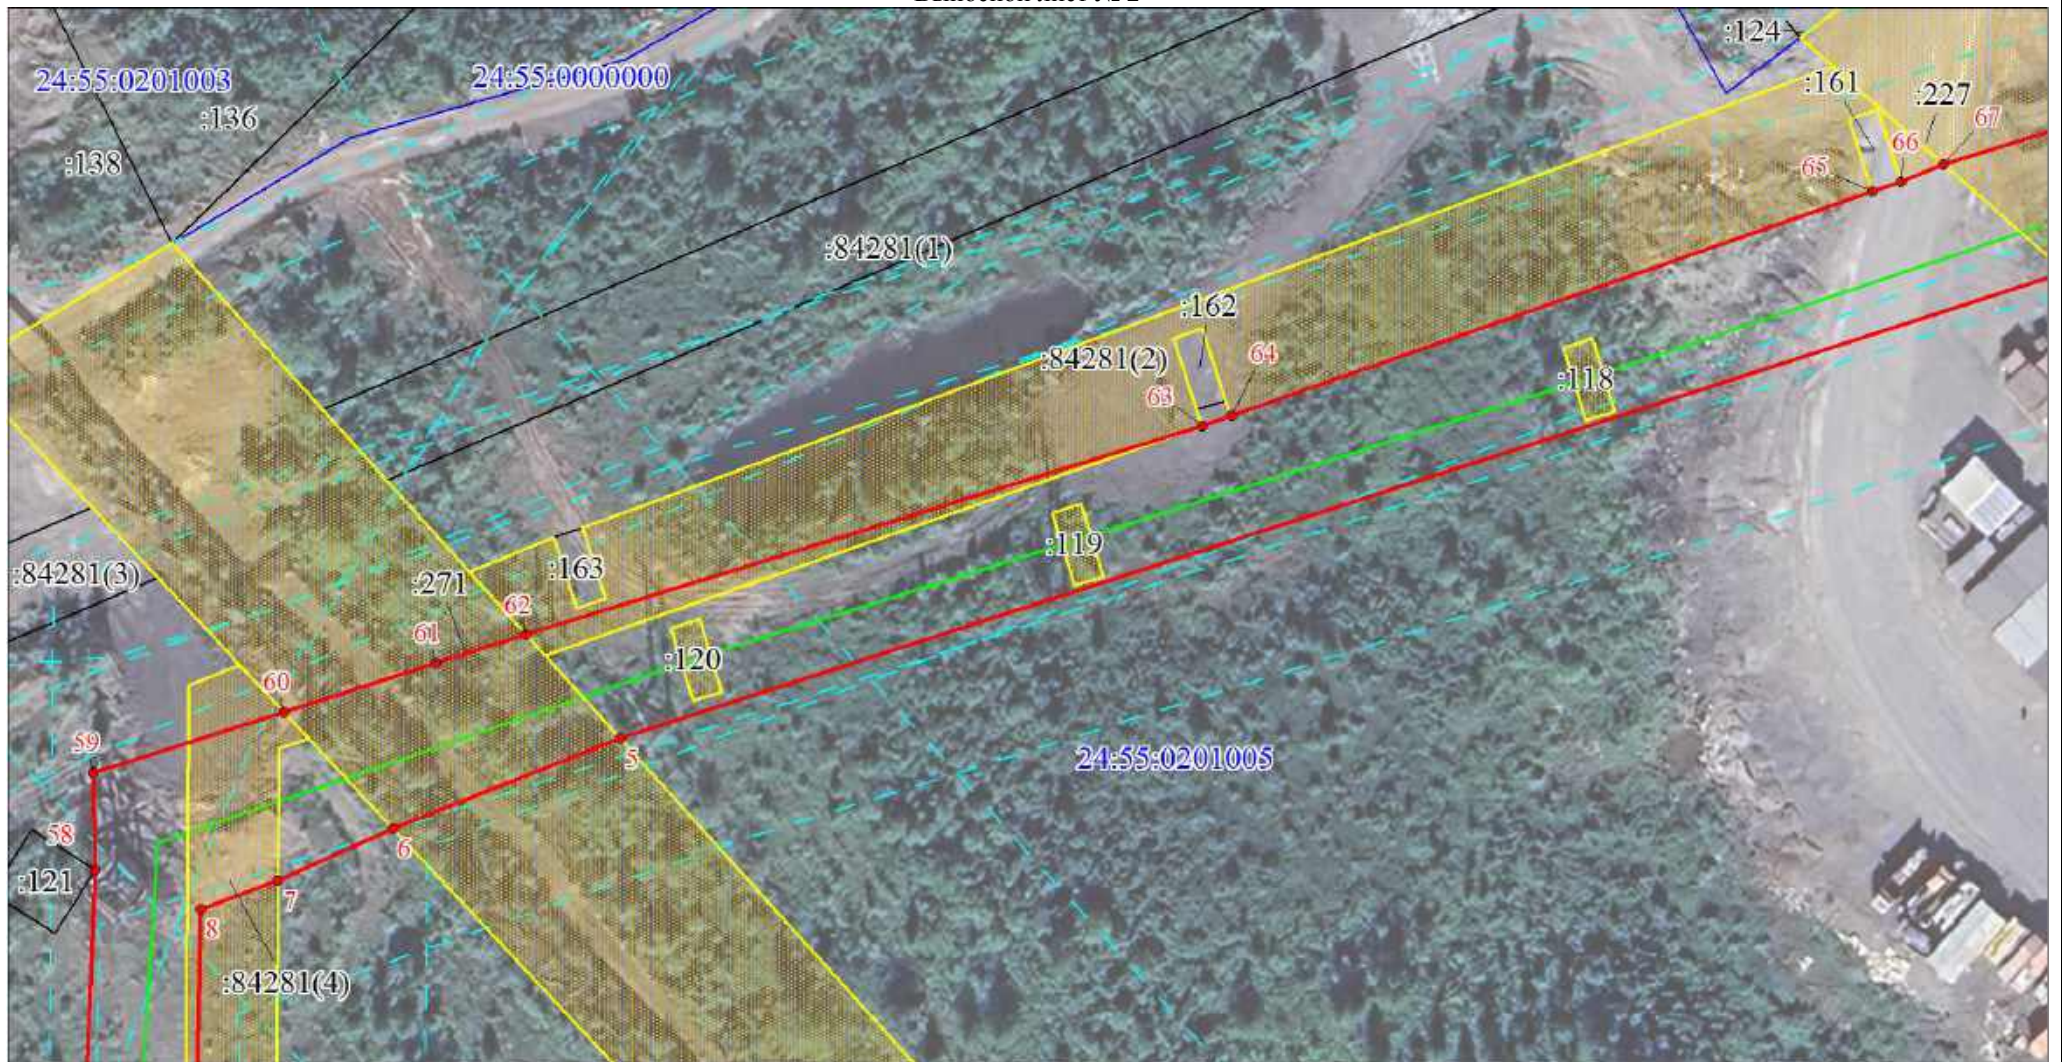


Масштаб 1:1000

Используемые условные знаки и обозначения:

Условные обозначения представлены на листе 4

План границ объекта

Выносной лист № 3

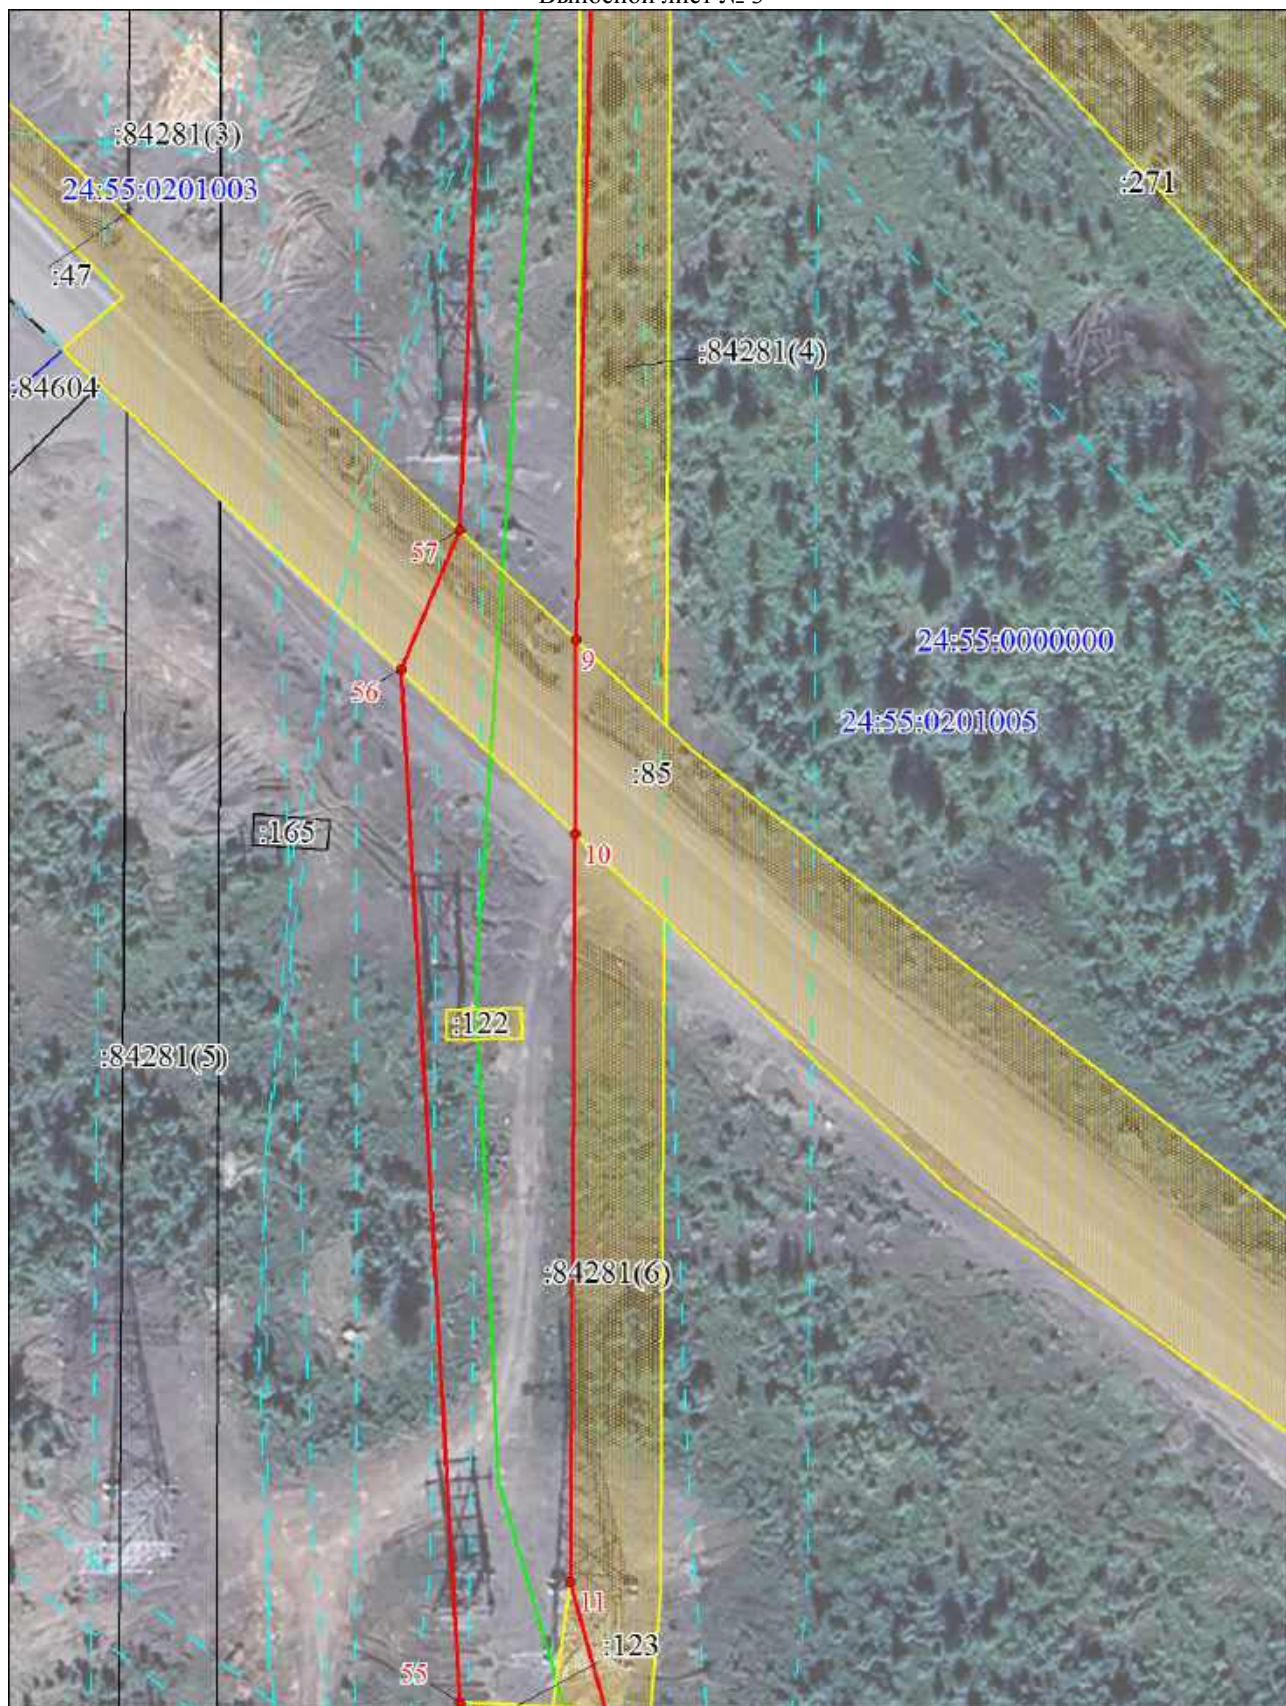

Масштаб 1:1000

Используемые условные знаки и обозначения:

Условные обозначения представлены на листе 4

План границ объекта

Выносной лист № 4



Масштаб 1:1000

Используемые условные знаки и обозначения:

Условные обозначения представлены на листе 4



Масштаб 1:1000

Используемые условные знаки и обозначения:

Условные обозначения представлены на листе 4



Масштаб 1:1000

Используемые условные знаки и обозначения:

Условные обозначения представлены на листе 4



Раздел 4

План границ объекта

Выносной лист № 8



Масштаб 1:1000

Используемые условные знаки и обозначения:

Условные обозначения представлены на листе 4