

План границ объекта

Обзорная схема границ объекта



Масштаб 1:7607

Используемые условные знаки и обозначения:




Проектные границы публичного сервитута



Характерная точка границы публичного сервитута




Проектное местоположение инженерного сооружения

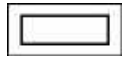

Часть границы, сведения ЕГРН о которой позволяют однозначно определить ее положение на местности




Границы земельных участков, в отношении которых испрашивается публичный сервитут

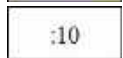

Надписи кадастрового номера земельного участка



Граница охранной зоны

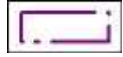

Установленные границы административно-территориальных образований



Граница кадастрового квартала




Обозначение кадастрового квартала

Раздел 4

План границ объекта

Выносной лист № 1

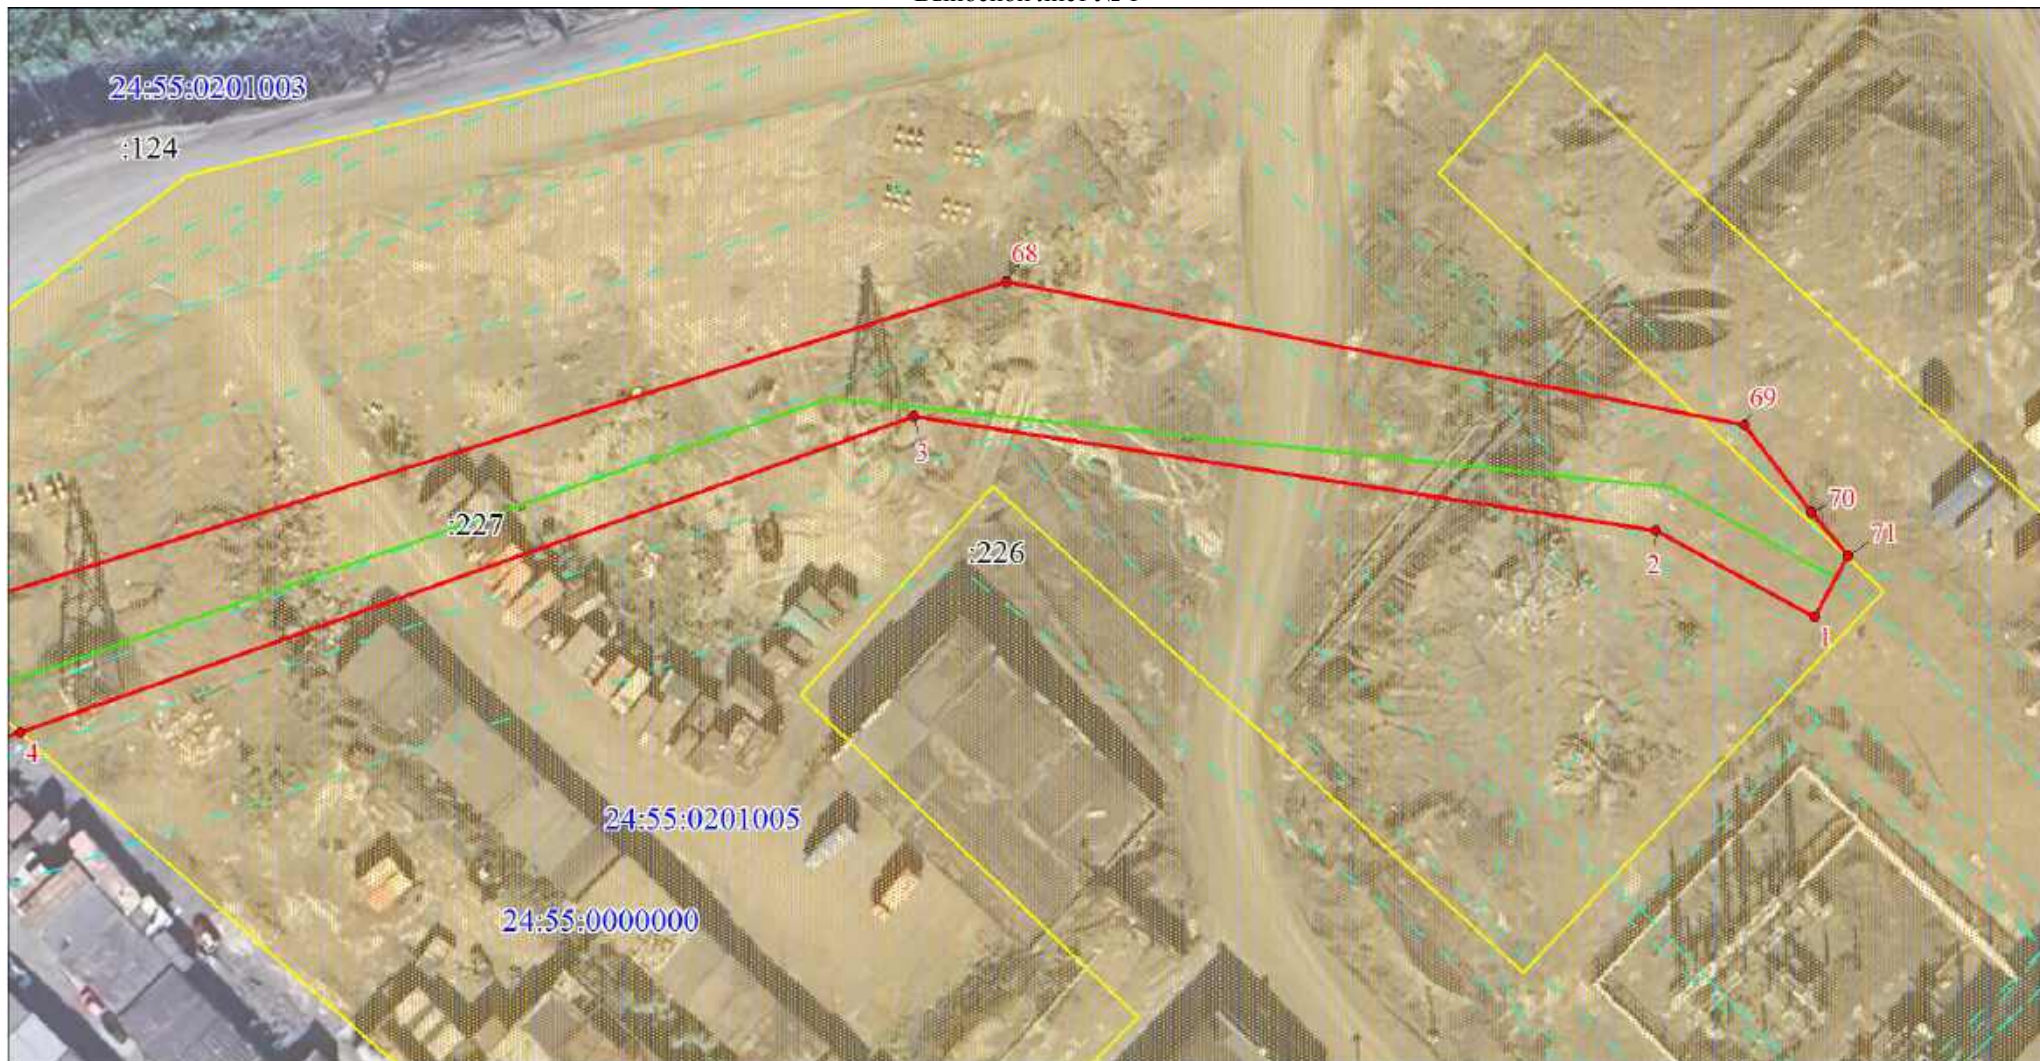

Масштаб 1:1000


Используемые условные знаки и обозначения:

Условные обозначения представлены на листе 4

Раздел 4

План границ объекта

Выносной лист № 2

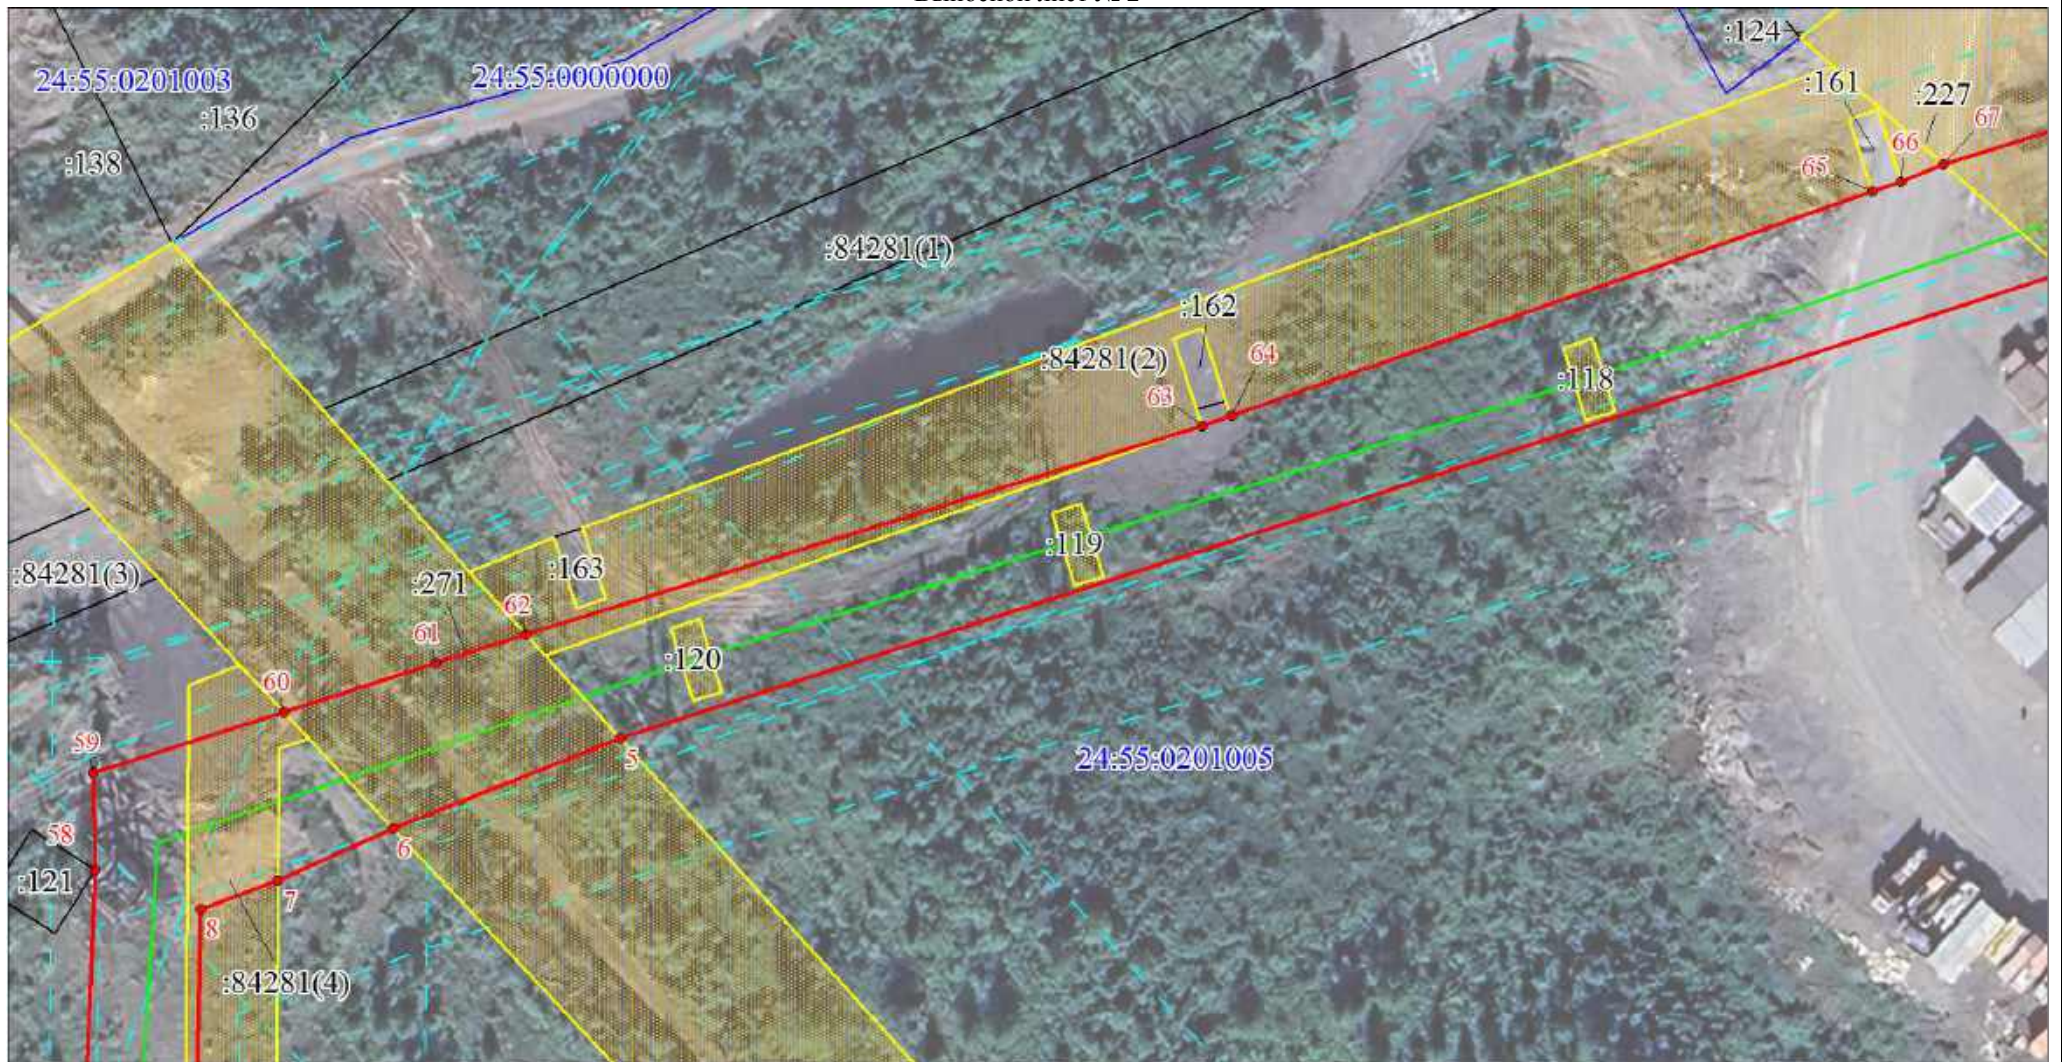


Масштаб 1:1000

Используемые условные знаки и обозначения:

Условные обозначения представлены на листе 4

План границ объекта

Выносной лист № 3

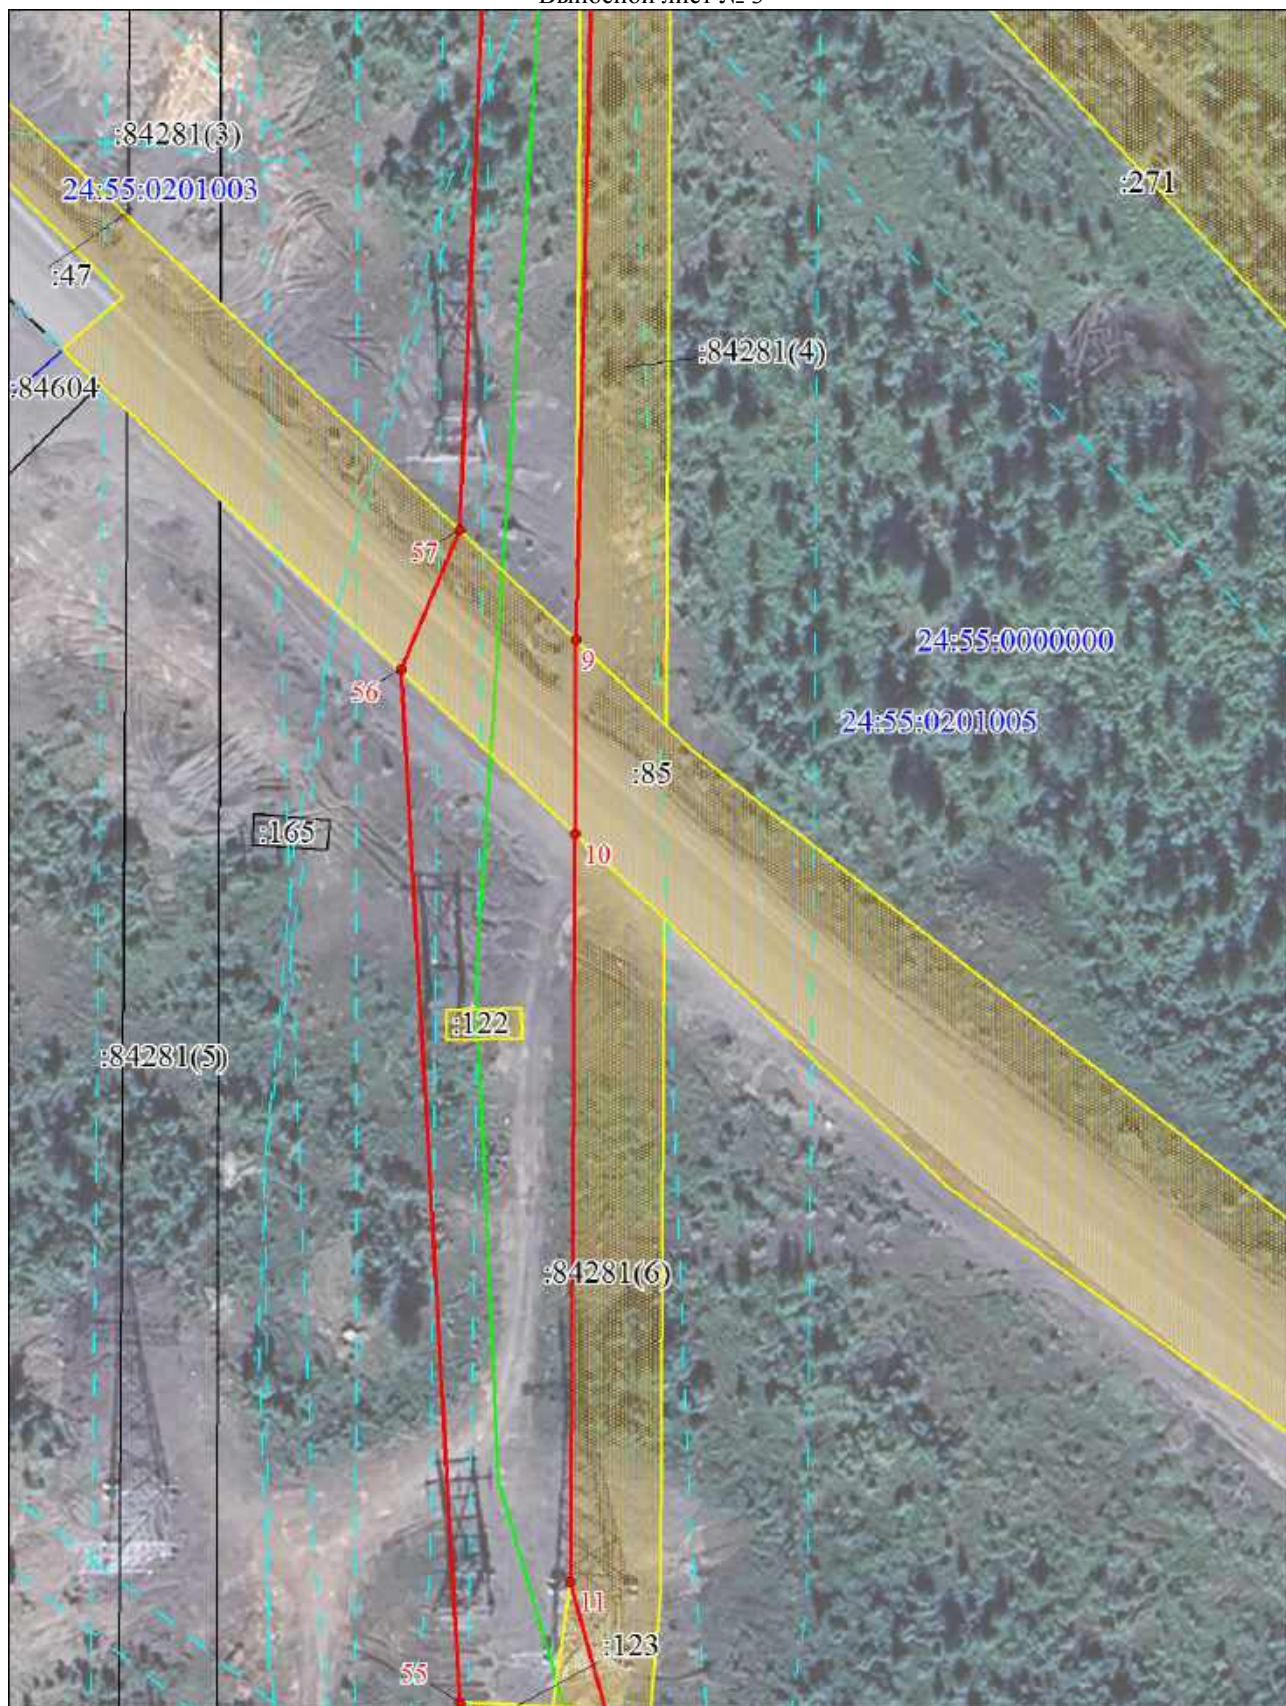


Масштаб 1:1000

Используемые условные знаки и обозначения:

Условные обозначения представлены на листе 4

План границ объекта

Выносной лист № 4

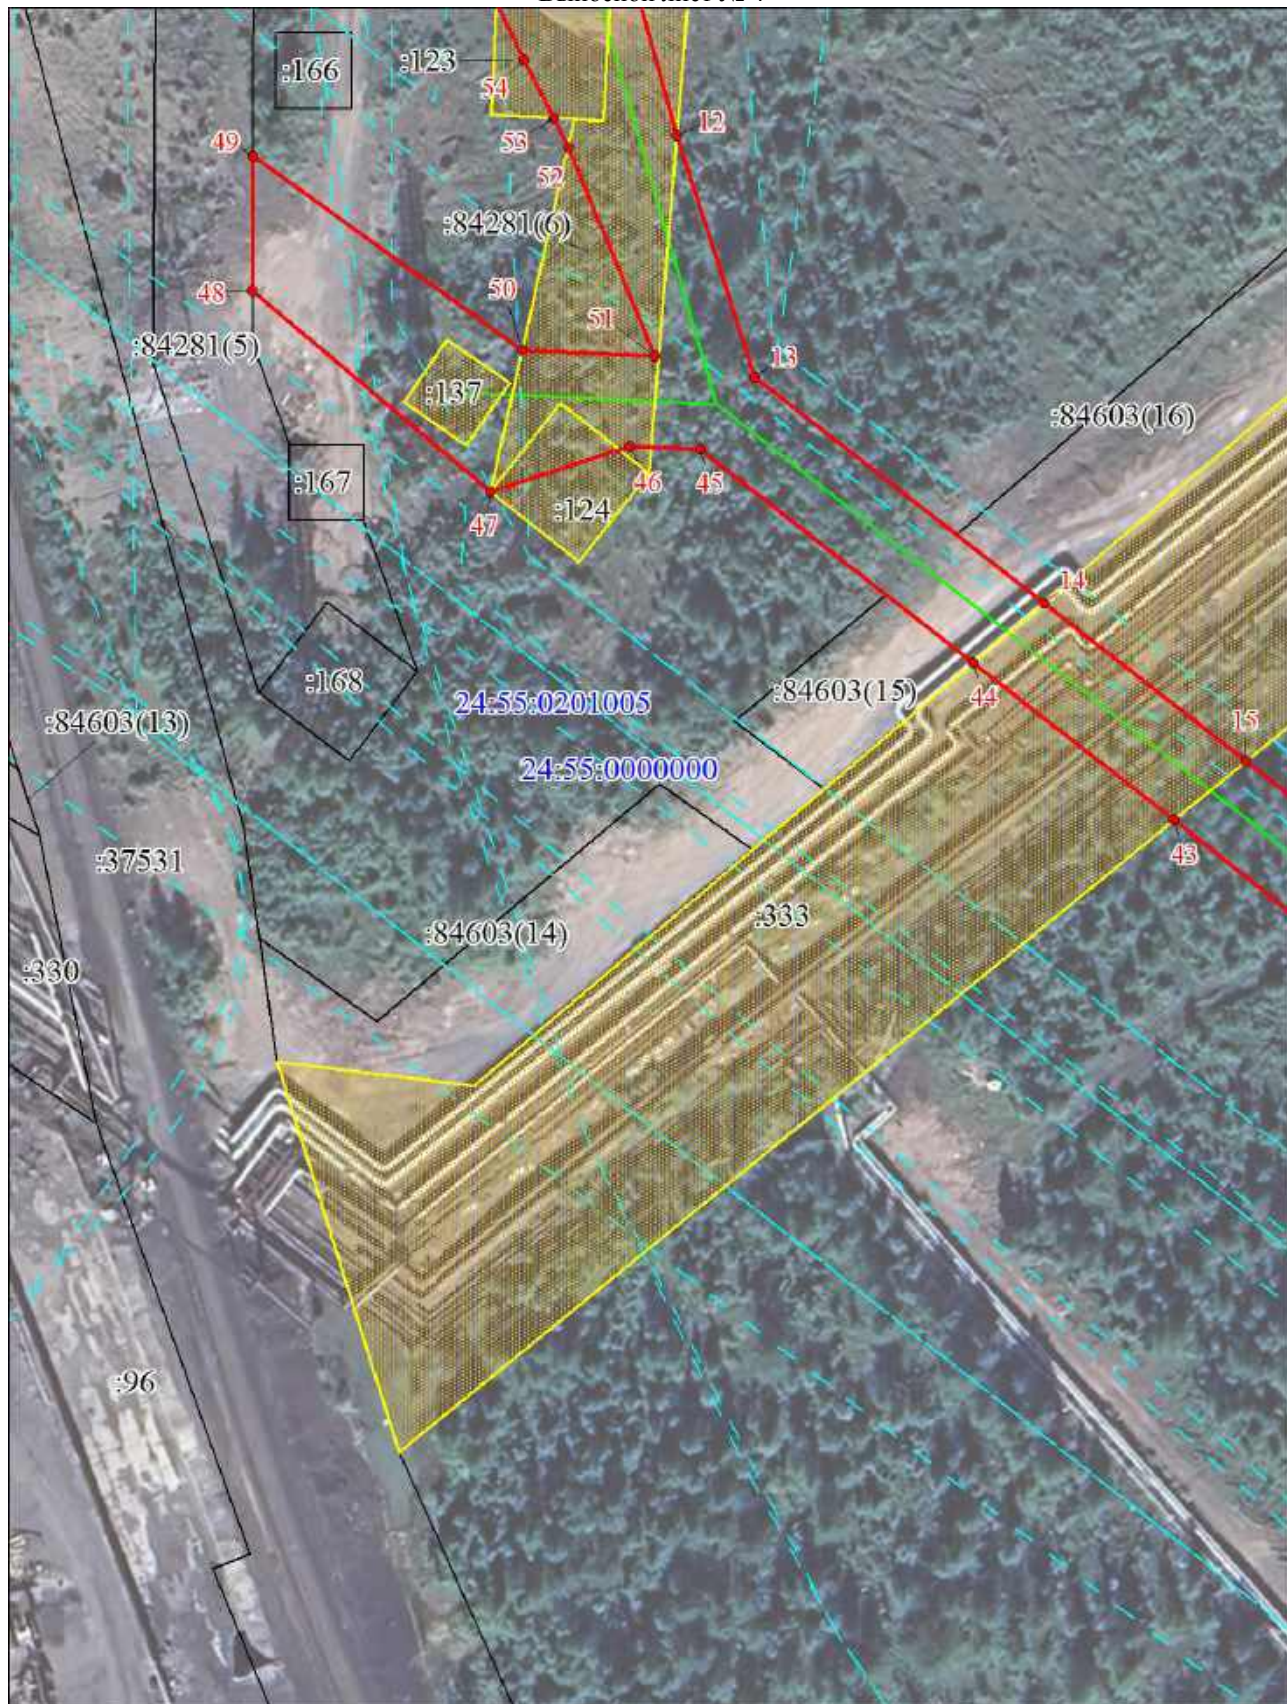

Масштаб 1:1000

Используемые условные знаки и обозначения:

Условные обозначения представлены на листе 4



Масштаб 1:1000

Используемые условные знаки и обозначения:

Условные обозначения представлены на листе 4




Масштаб 1:1000

Используемые условные знаки и обозначения:

Условные обозначения представлены на листе 4

План границ объекта

Выносной лист № 7

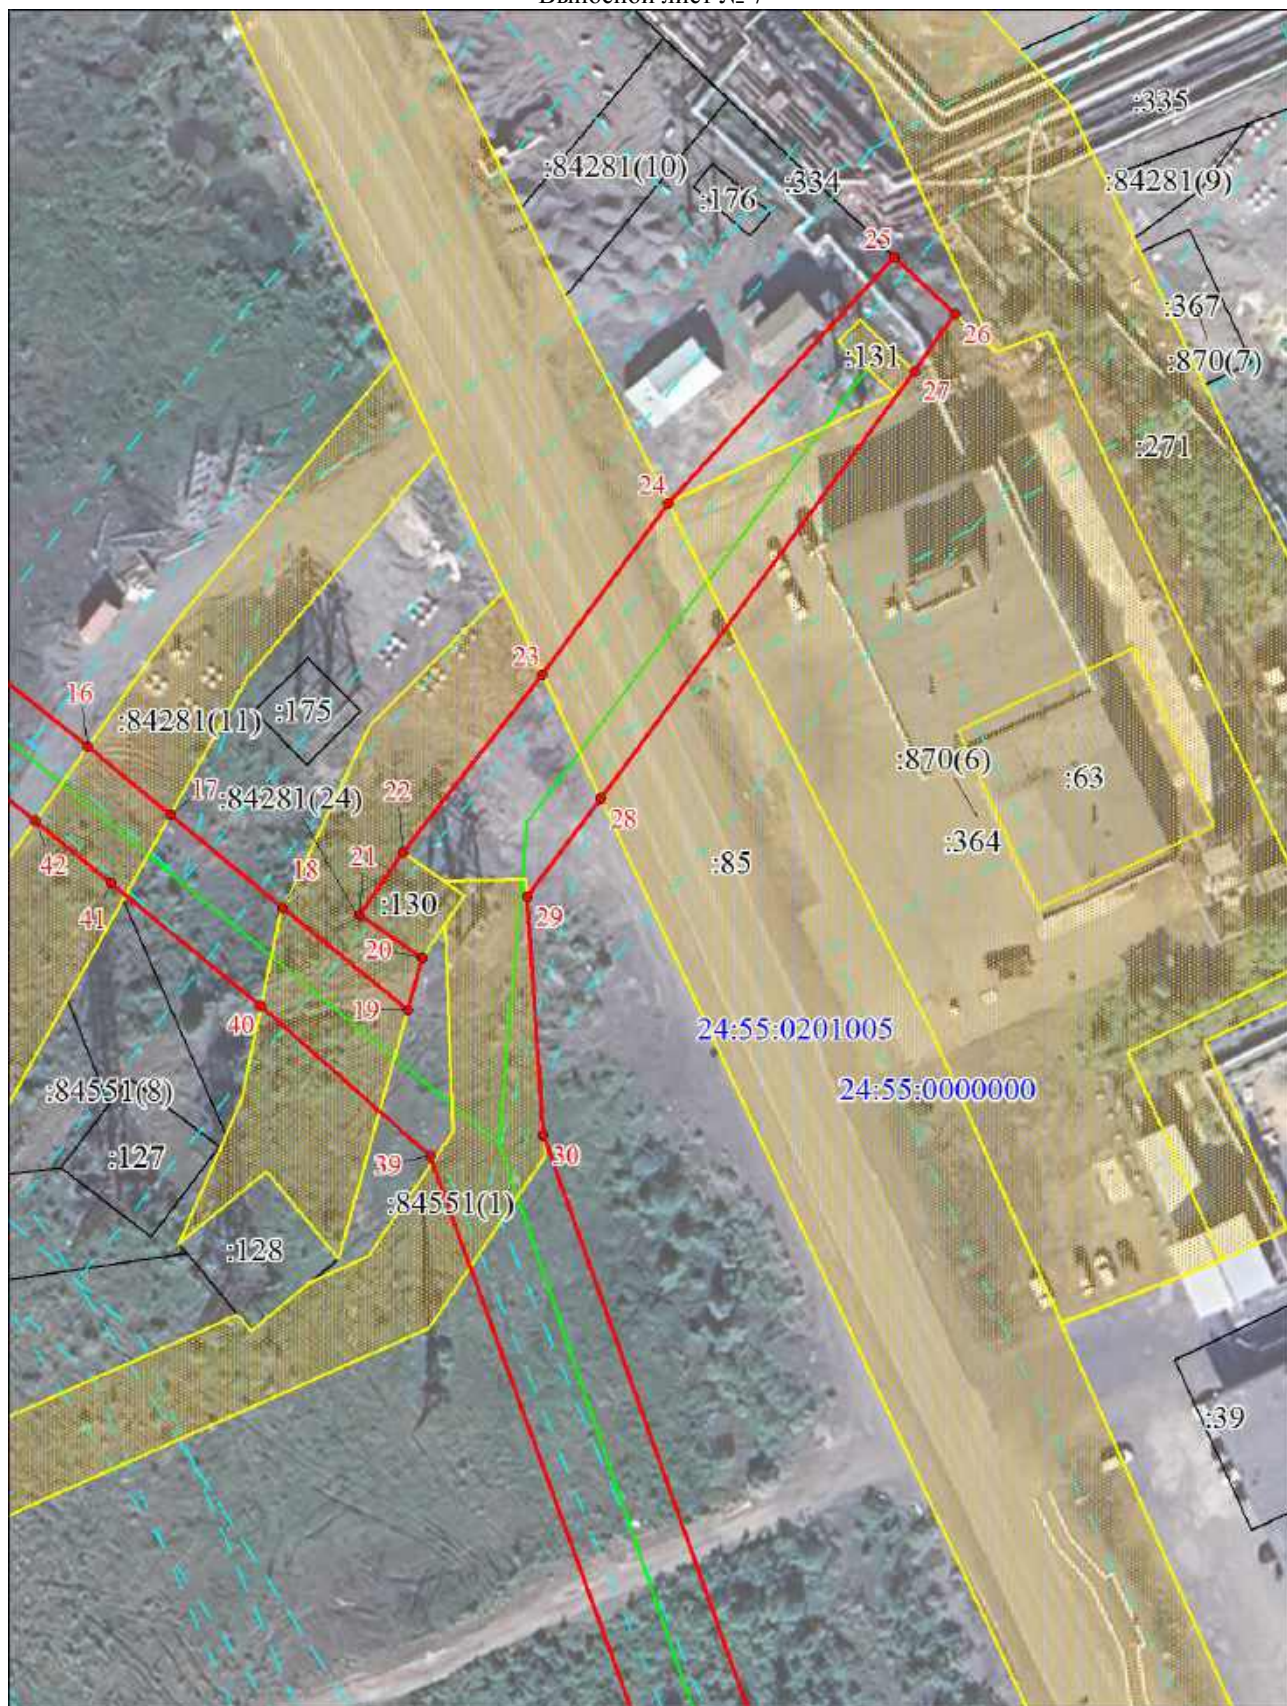

Масштаб 1:1000

Используемые условные знаки и обозначения:

Условные обозначения представлены на листе 4

Раздел 4

План границ объекта

Выносной лист № 8



Масштаб 1:1000

Используемые условные знаки и обозначения:

Условные обозначения представлены на листе 4