


# Раздел 4

## План границ объекта

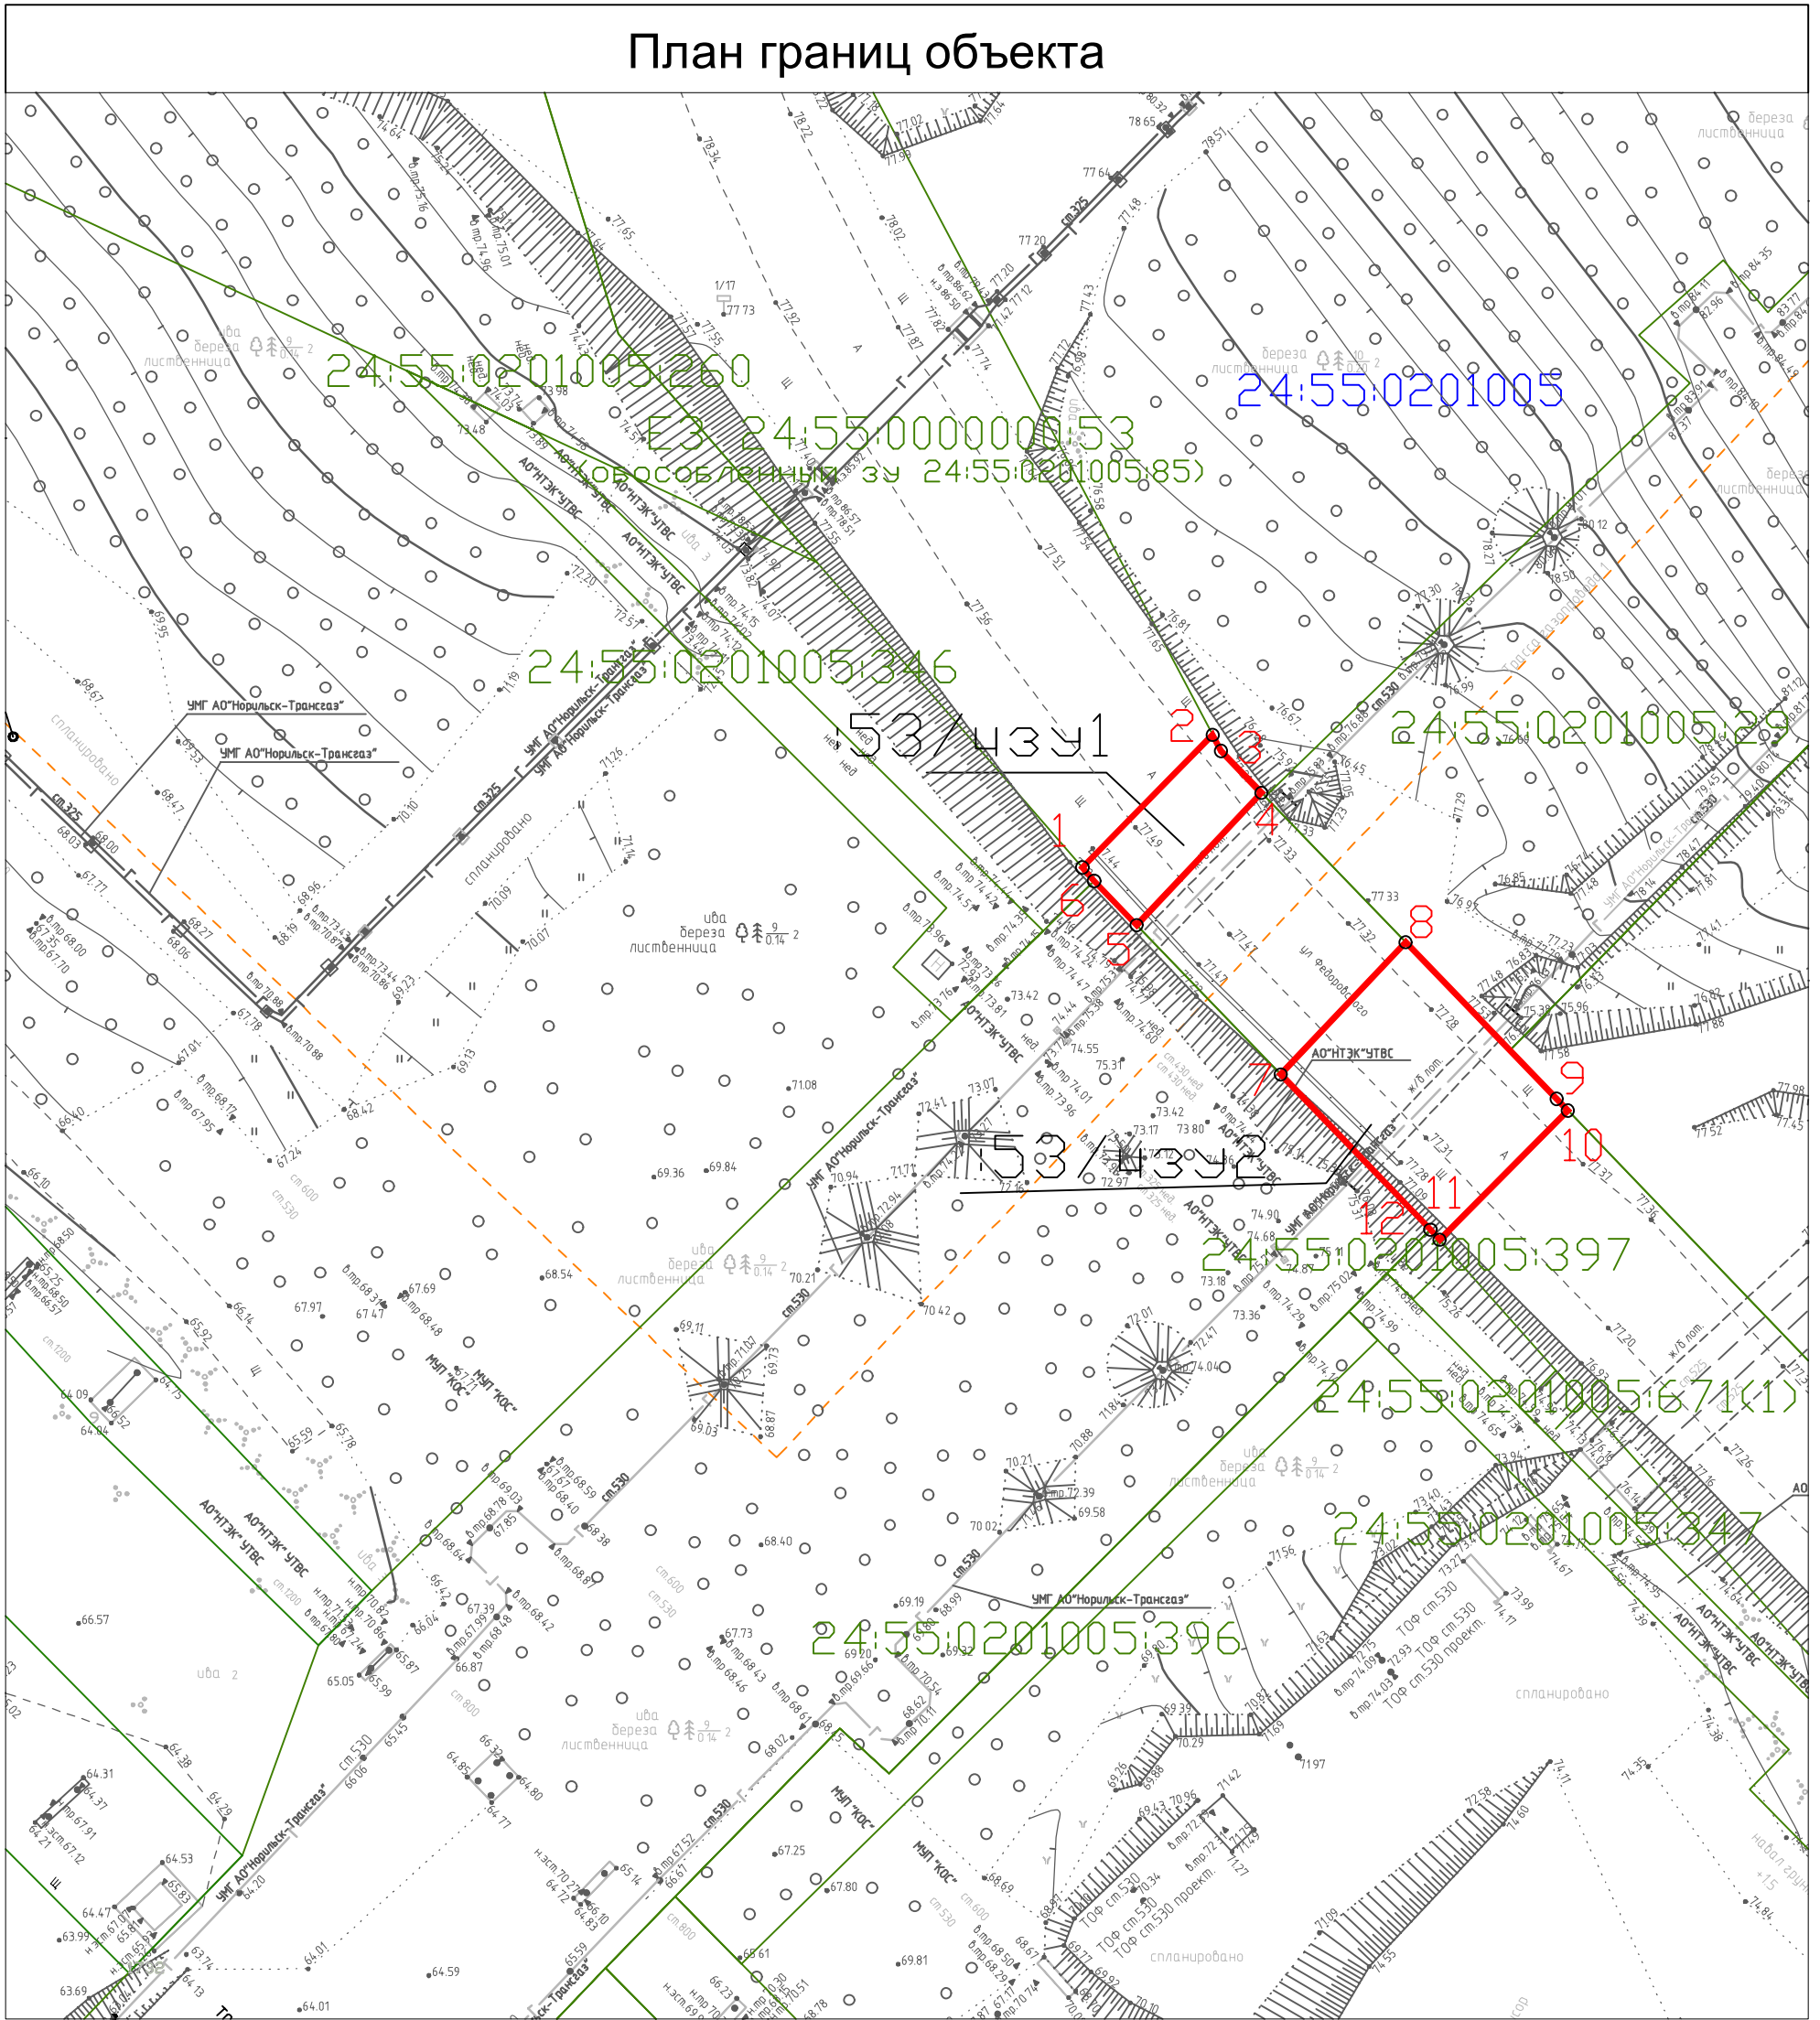

Условные обозначения

Масштаб 1 : 600

24:55:0402013 - Границы и номер кадастрового квартала

**—** - Границы публичного сервитута

**● 1** - Обозначение характерной точки границ публичного сервитута

24:55:0402013:112 - Существующая граница и номер земельного участка, сведения о которой содержатся в ЕГРН

**- - -** - Ось газопровода