


СХЕМА ГРАНИЦ СЕРВИТУТА НА КАДАСТРОВОМ ПЛАНЕ ТЕРРИТОРИИ

Лист № 1 Всего листов 2

Условный номер сервитута: 24:55:0000000:53/чз1
Площадь сервитута: 304 кв.м
Кадастровый номер кадастрового квартала: 24:55:0000000

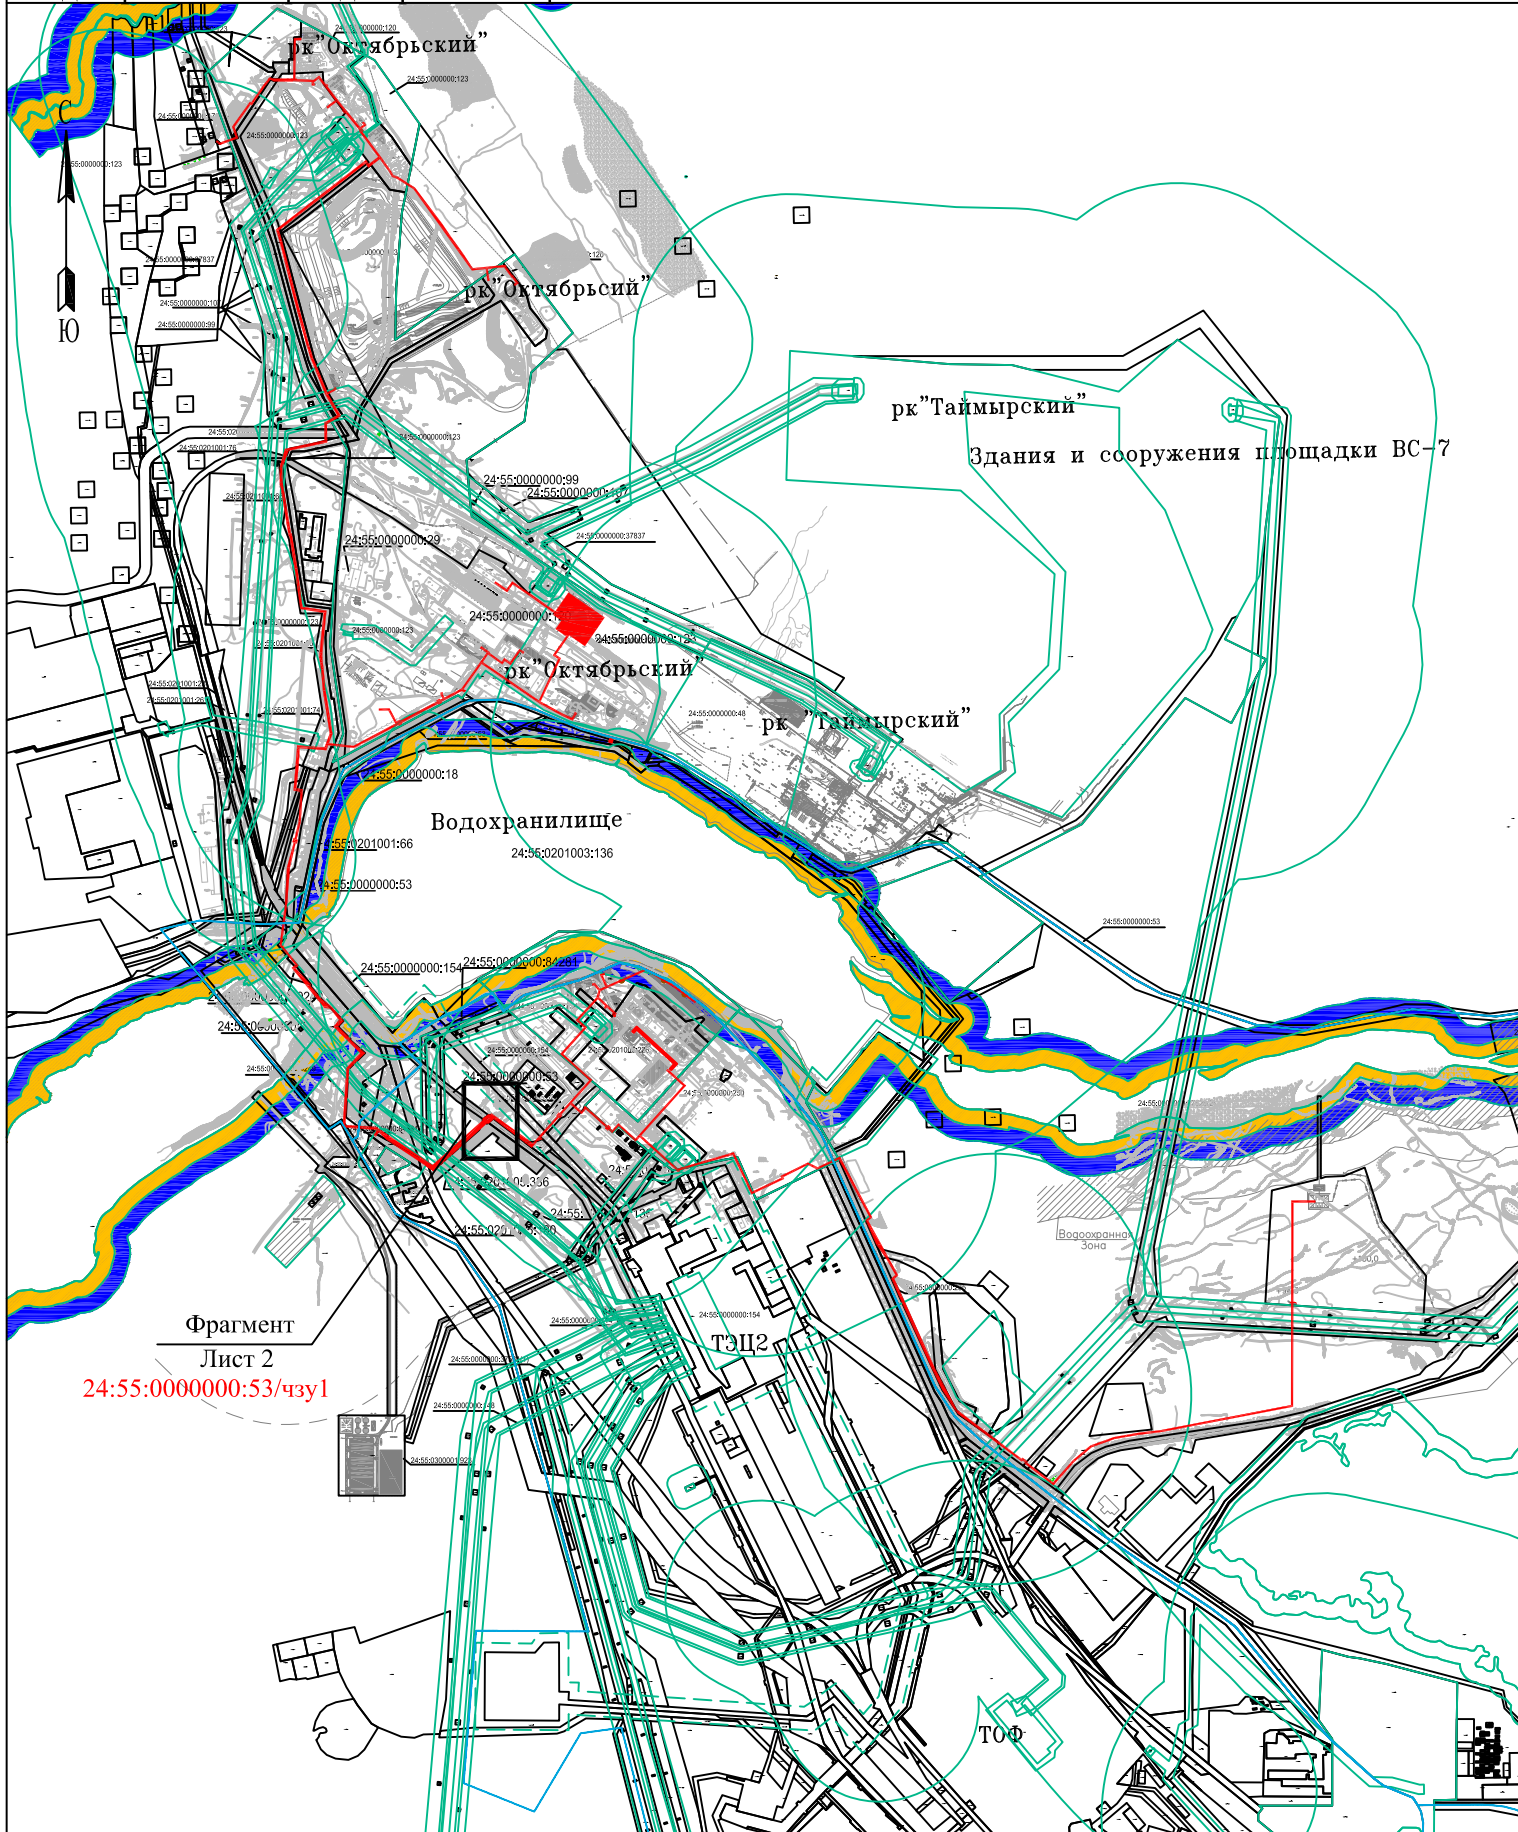

Масштаб: 1:5000


Условный обозначения и каталог координат см. Лист 2. Система координат: местная, МСК-165, зона 2

Условный номер сервитута: 24:55:0000000:53/чзу1

Площадь сервитута: 304 кв.м

Кадастровый номер кадастрового квартала: 24:55:0000000

Обозначение характерных точек границ	Координаты, м		Обозначение характерных точек границ	Координаты, м	
	X	Y		X	Y
н1	2064205.5400	157080.2800			
н2	2064196.9000	157091.9400			
н3	2064183.5300	157076.9900			
н4	2064192.7400	157063.6700			
н1	2064205.5400	157080.2800			

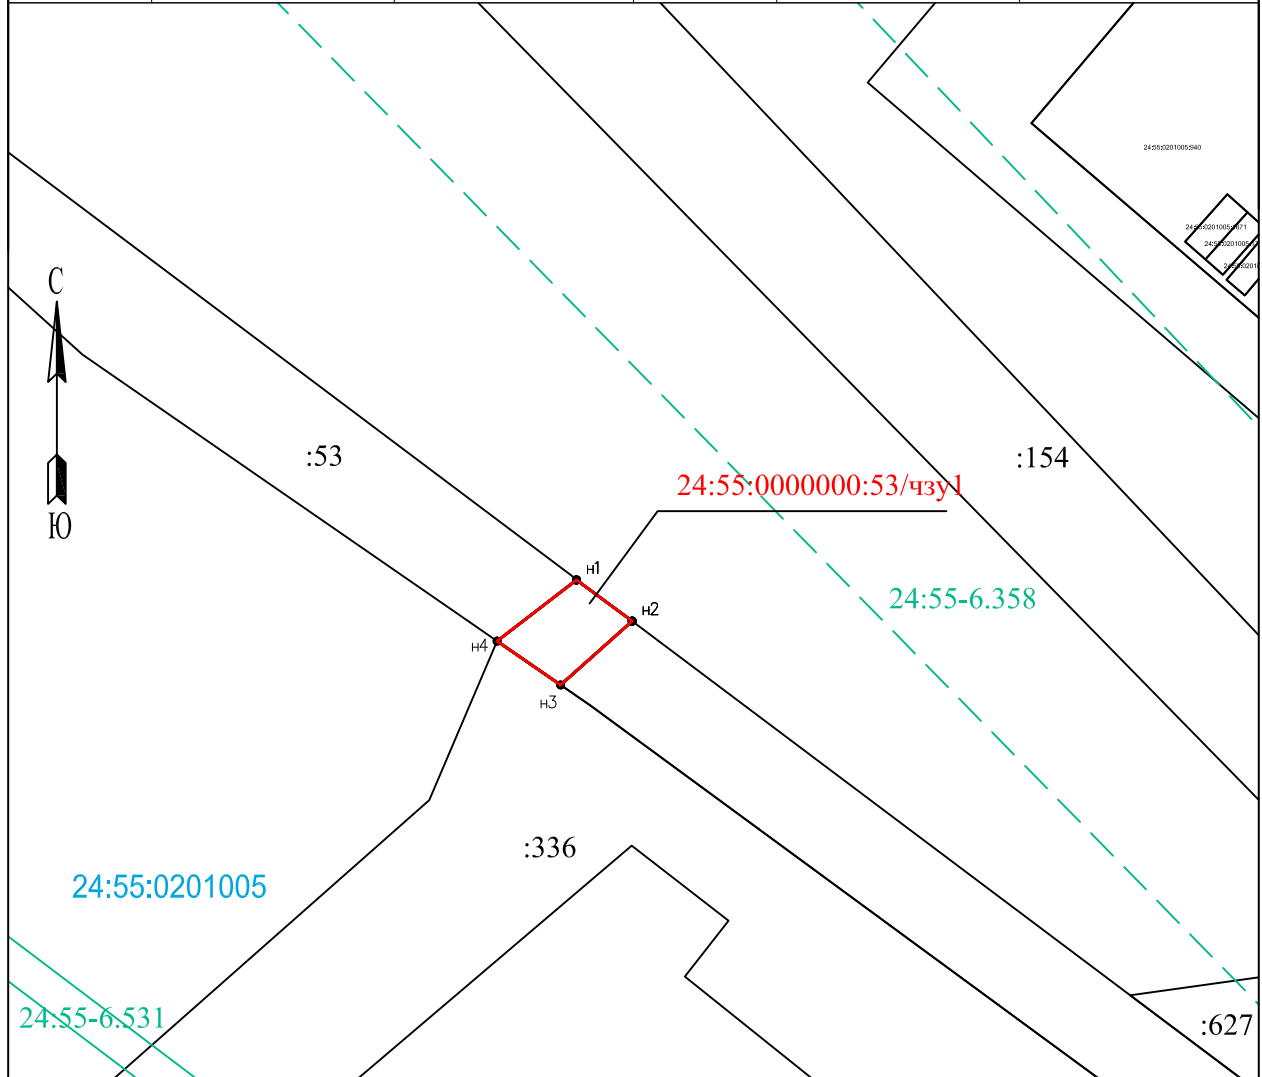

Система координат: местная, МСК-165, зона 2

Масштаб 1:500

- - граница вновь образованного сервитута
- 24:55:0000000:53/чзу1 - надпись вновь образованного сервитута
- н1 - характерная точка с номером границы сервитута
- граница земельного участка, включенная в ГКН
- :53 - кадастровый номер земельного участка (объекта недвижимости), включенный в ГКН
- 24:55:0401002 - номер кадастрового квартала
- граница кадастрового квартала
- граница зданий, сооружений для которых образуются сервитут
- граница территориальной зоны
- 24:55-6.304 - кадастровый номер территориальной зоны
- граница прибрежной защитной полосы и водоохранной зоны
- граница объекта недвижимости