



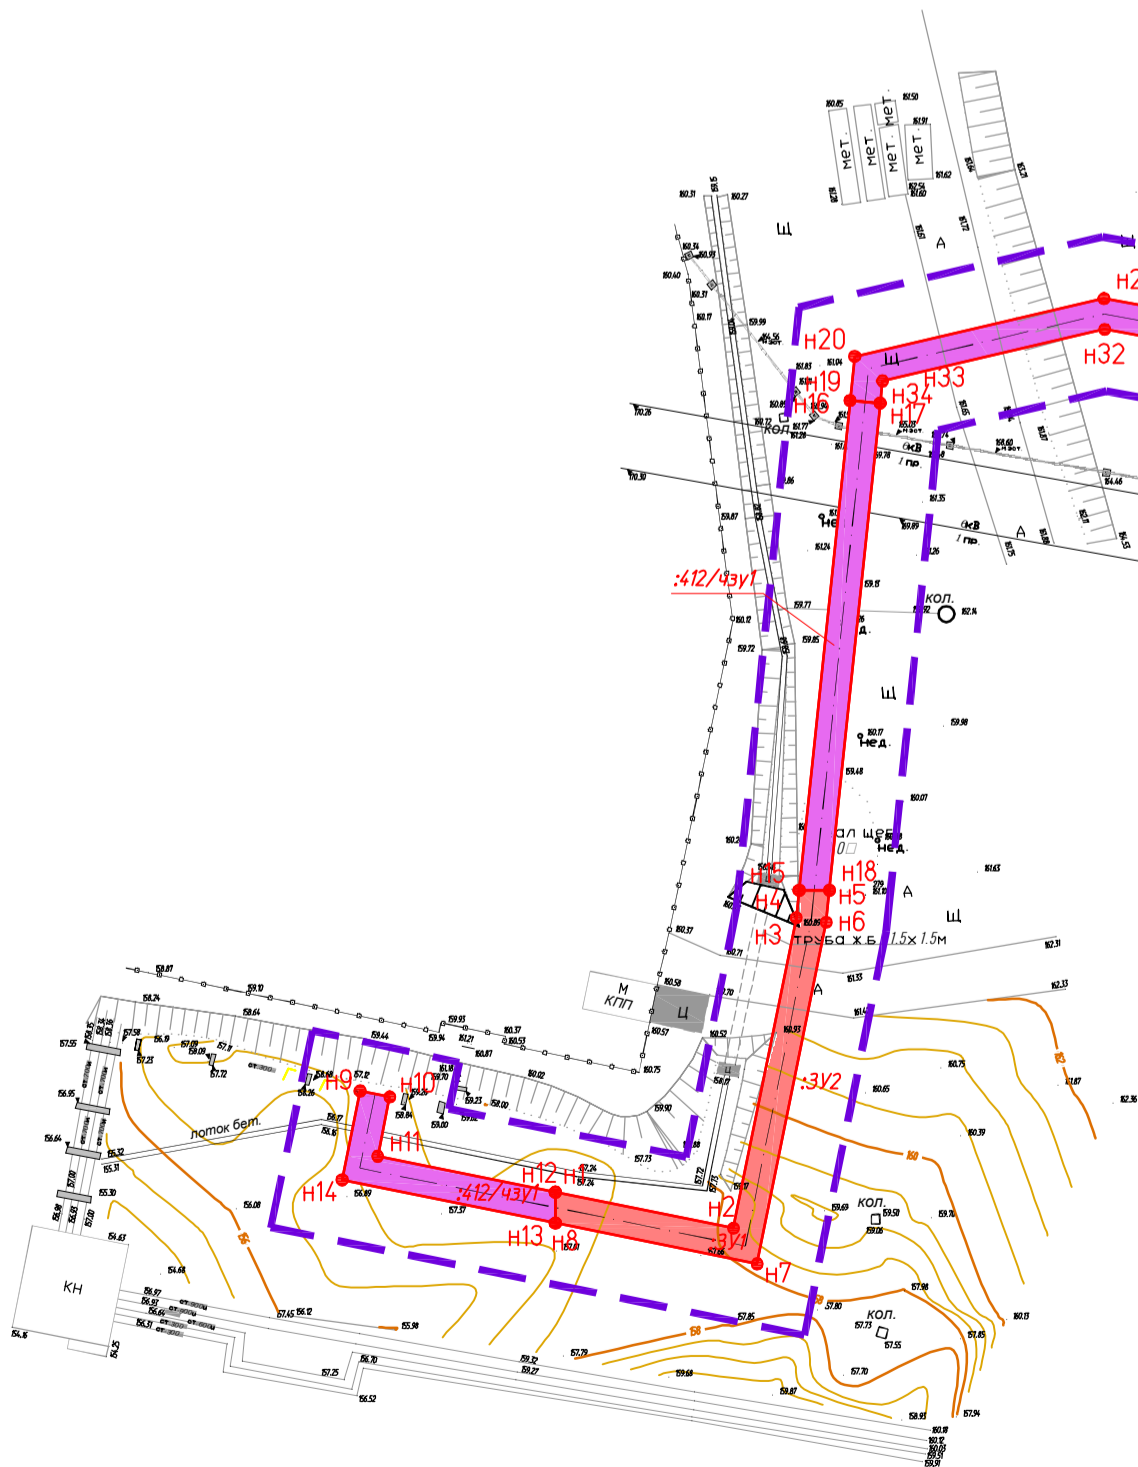

Условные обозначения:

- границы территории, в отношении которой осуществляется подготовка проекта планировки
- номера характерных точек границ вновь образованных земельных участков (поворотные точки)
- граница образуемого земельного участка
- граница образуемой части земельного участка (сервитут)
- условный номер образуемого земельного участка
- условный номер части земельного участка (сервитут)

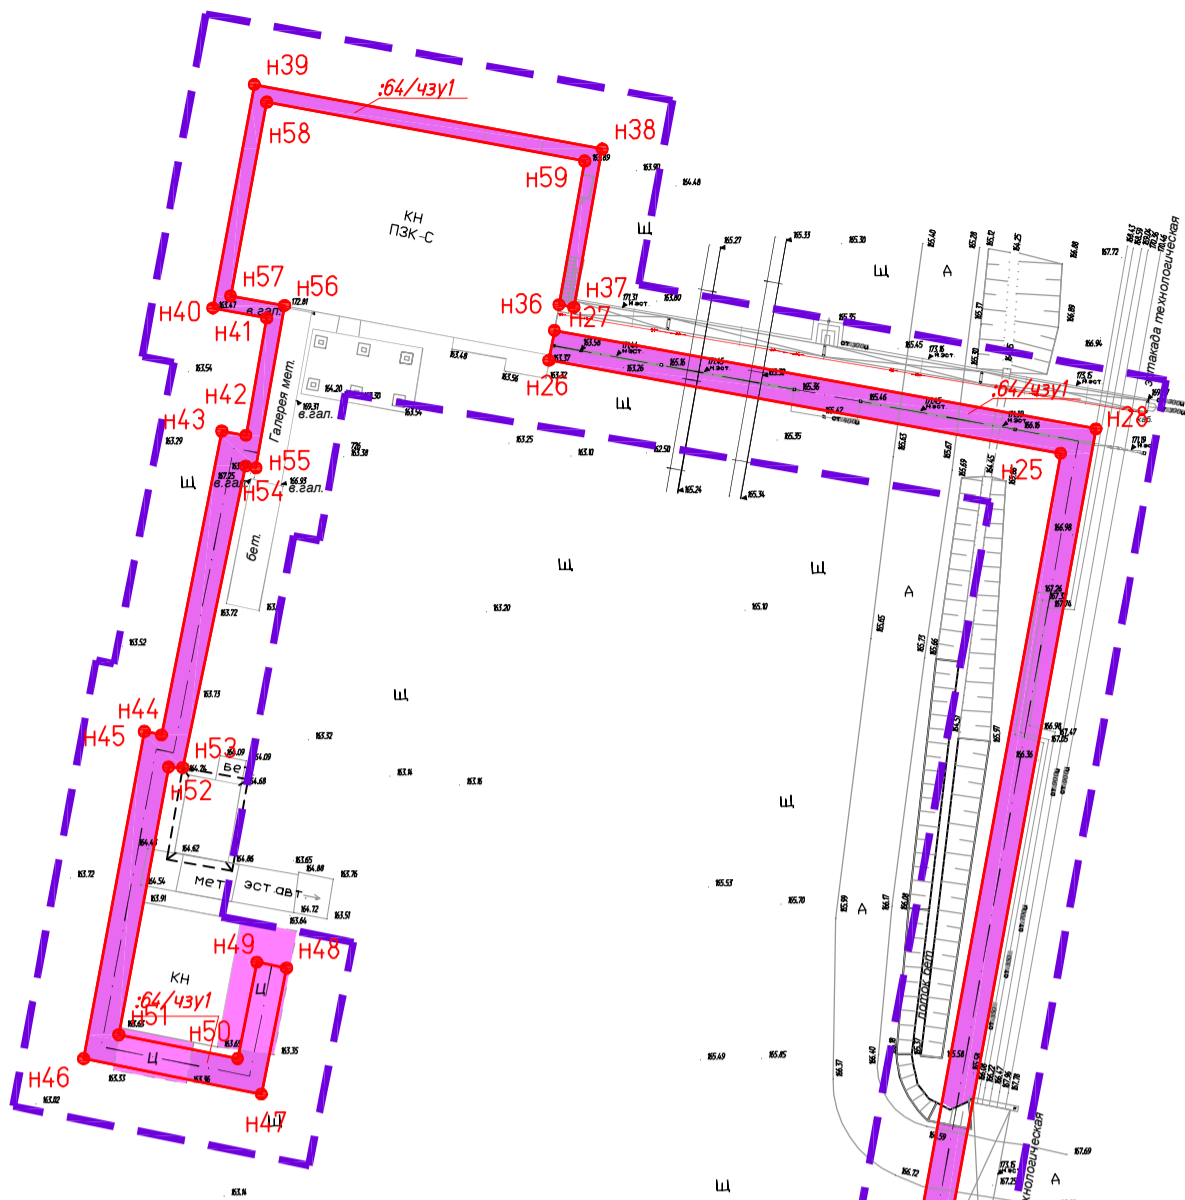

Шифр ЗСМ-ССБР

028/20-ППТ и ПМТ

Документация по планировке территории, предназначенной для размещения линейного объекта, реализуемого по объекту "Техническое перевооружение цеха по производству строительных смесей ЗСМ" по адресу: Российская Федерация, Красноярский край, городской округ город Норильск, город Норильск, территория "Площадка ВЗС-1, ВСС-1, ПЗК, ОШВ рудника "Снапистый", земельный участок N 2/35

Изм.	Кол.уч.	Лист	Ндок.	Подп.	Дата	Проект межевания территории. Основная (утверждаемая) часть. Графическая часть.	Стадия	Лист	Листов
Разраб.	Зак	В.Б.				Чертеж межевания территории Масштаб 1:1000	ПМ	1	2
Проверил	Зак	В.Б.							

Формат А 2

Инв.№ подл. Подпись и дата Взам.инв.№